


PLATZ 1-376 = 376 PLÄTZE

TISCHANORDNUNG PARTERRE VARIANTE 1 CASINO HERISAU

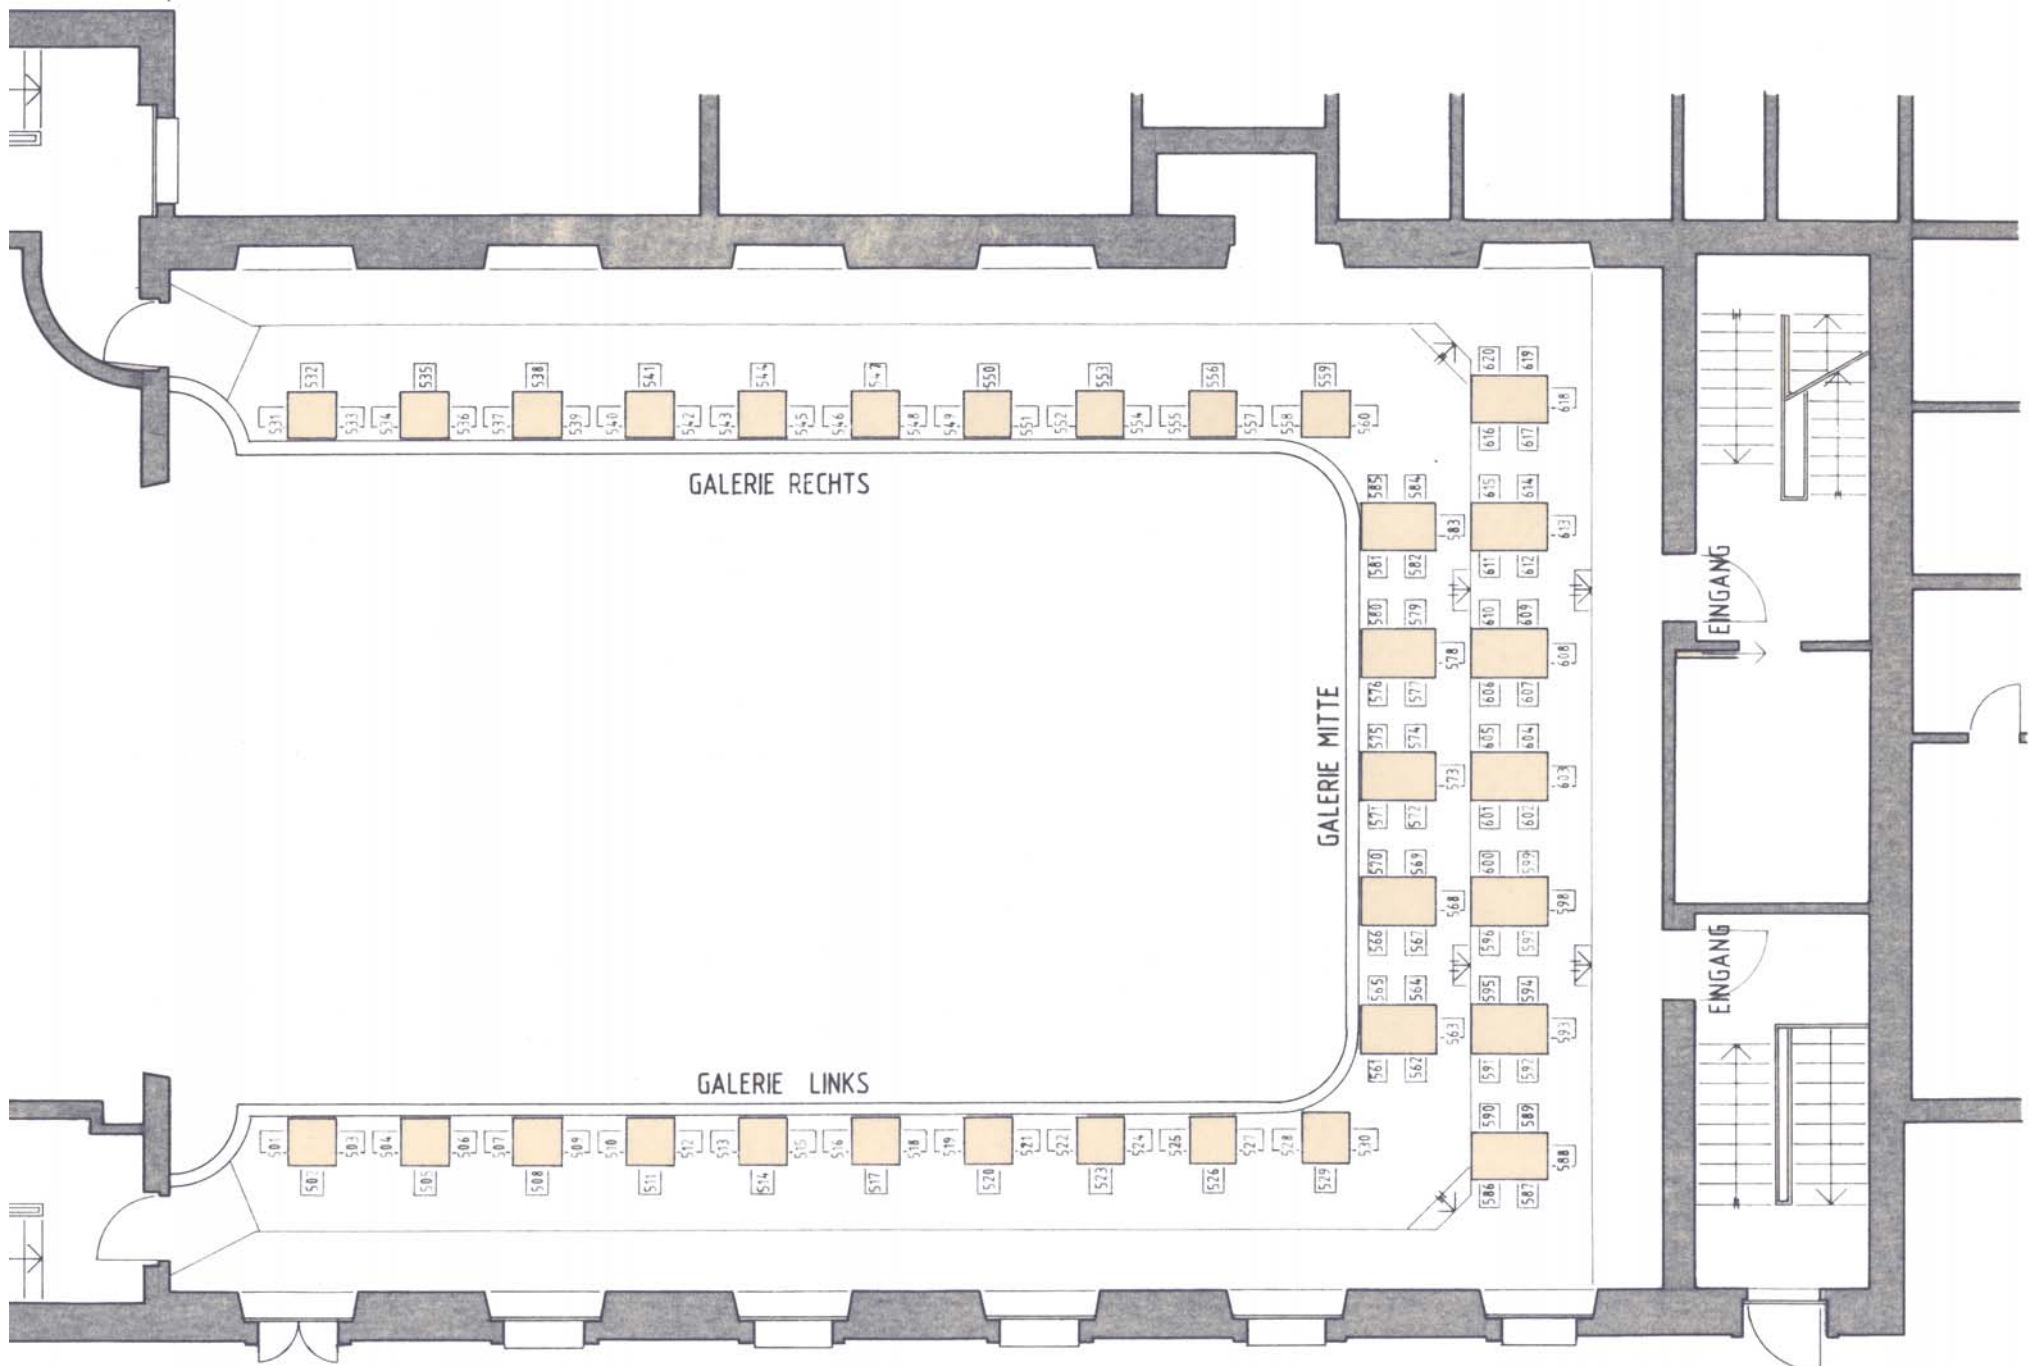

PLATZ 501-620 = 120 PLÄTZE

TISCHANORDNUNG GALERIE VARIANTE 1 CASINO HERISAU