



ANZAHL SITZPLÄTZE: TOTAL : 150
 + EVTL. : 10
 TOTAL : 160

MÖBILIERUNG KLEINE SÄÄLE 1.OG RESTAURANT CASINO HERISAU
 VARIANTE 1 MASSSTAB 1:100

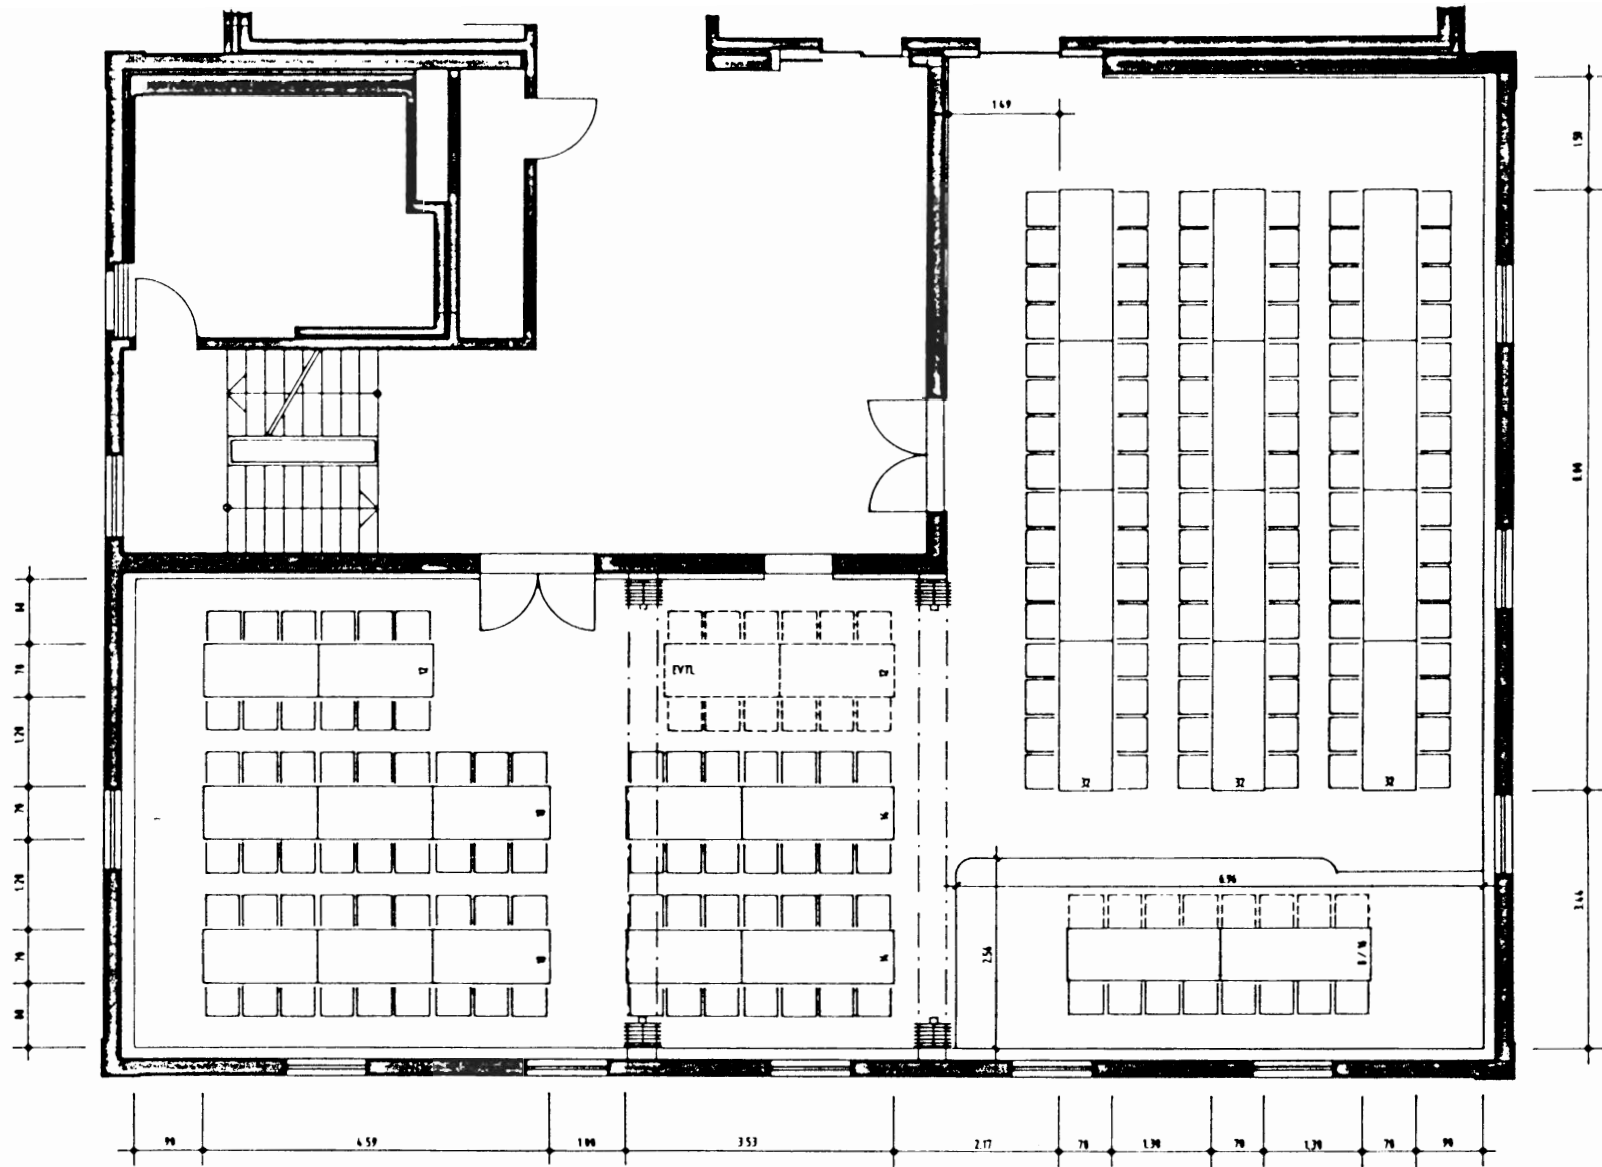

ANZAHL SITZPLÄTZE: TOTAL : 172 + 8 / 16 AUF PODEST
 +EVTL. : 12
 TOTAL : 184 + 8 / 16 AUF PODEST

MÖBILIERUNG KLEINE SÄÄLE 1.OG RESTAURANT CASINO HERISAU
 VARIANTE 4 MASSSTAB 1:100

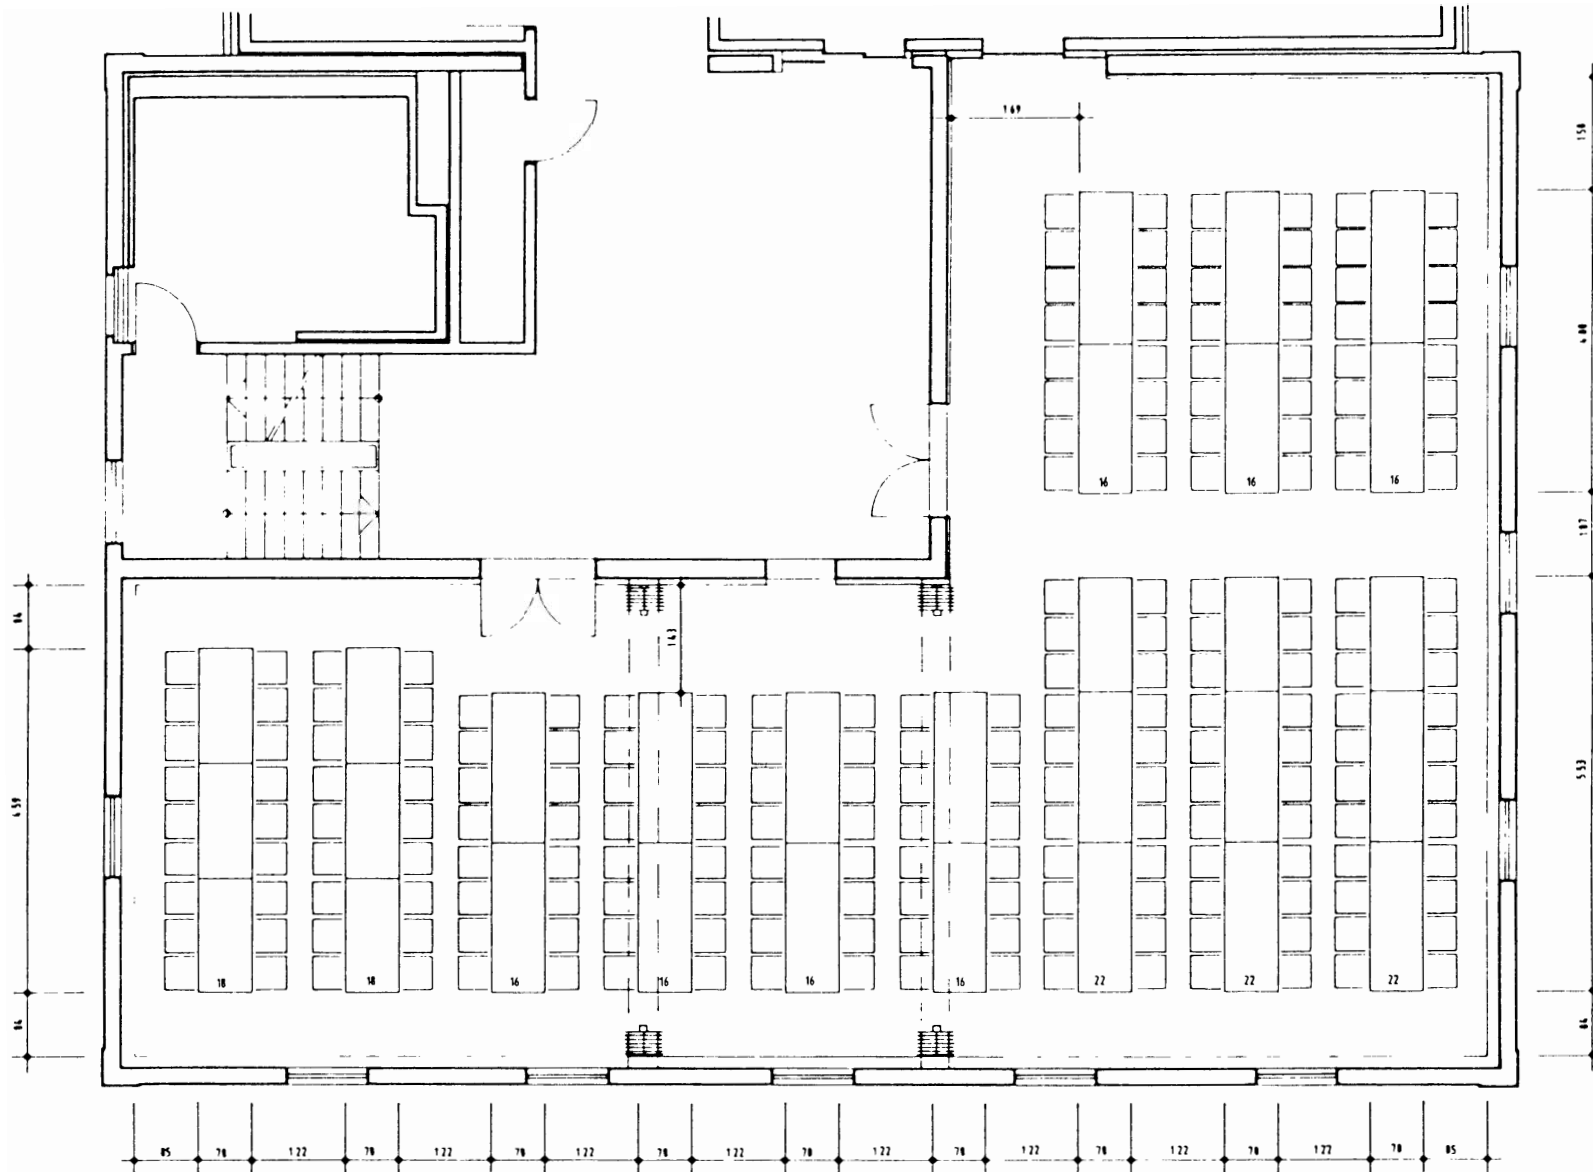

ANZAHL SITZPLÄTZE: TOTAL : 214

MÖBILIERUNG KLEINE SÄALE 1.OG RESTAURANT CASINO HERISAU
 VARIANTE 5 MASSSTAB 1:100