



Projekt Nr. 1.007.1.046

Gestaltungsplan Arthur-Schiess-Strasse / Gartenstrasse

Beilagepläne

Nachtrag vom 31. Juli 2013

Öffentliche Planauflage:

Vom Gemeinderat erlassen am:

Der Gemeindepräsident:

Der Gemeindeschreiber





Vom Departement Bau und Umwelt des Kanton Appenzell Ausserrhoden genehmigt am:


Der Bau- und Umweltdirektor:


Inhalt:


- Übersicht über Änderung gemäss Nachtrag 31. Juli 2013
- 2. Untergeschoss
- 1. Untergeschoss
- Erdgeschoss
- 1. Obergeschoss
- 2. Obergeschoss
- 3. Obergeschoss
- 4. Obergeschoss
- Fassaden Schnitte 1
- Fassaden Schnitte 2
- Fassaden Konzept


ÜBERSICHT ÜBER ÄNDERUNG GEMÄSS NACHTRAG 31. JULI 2013

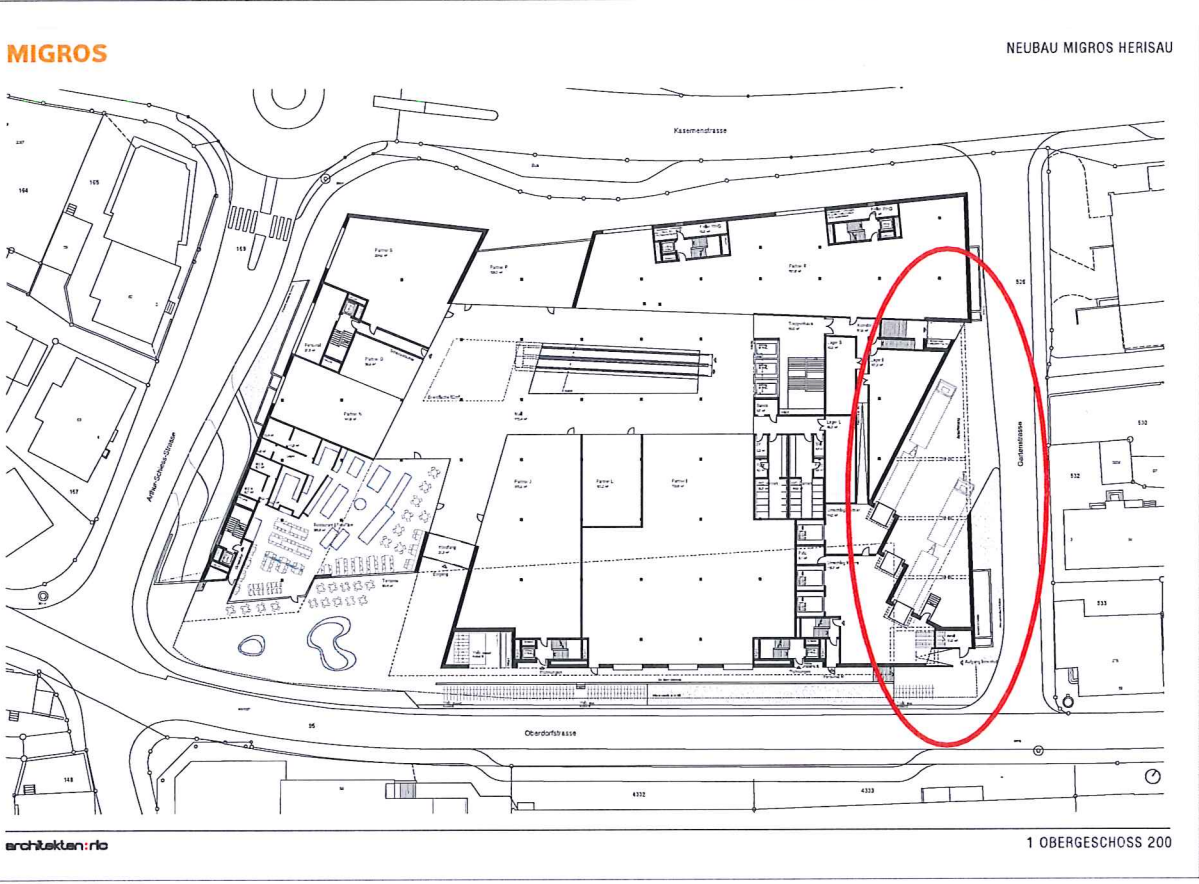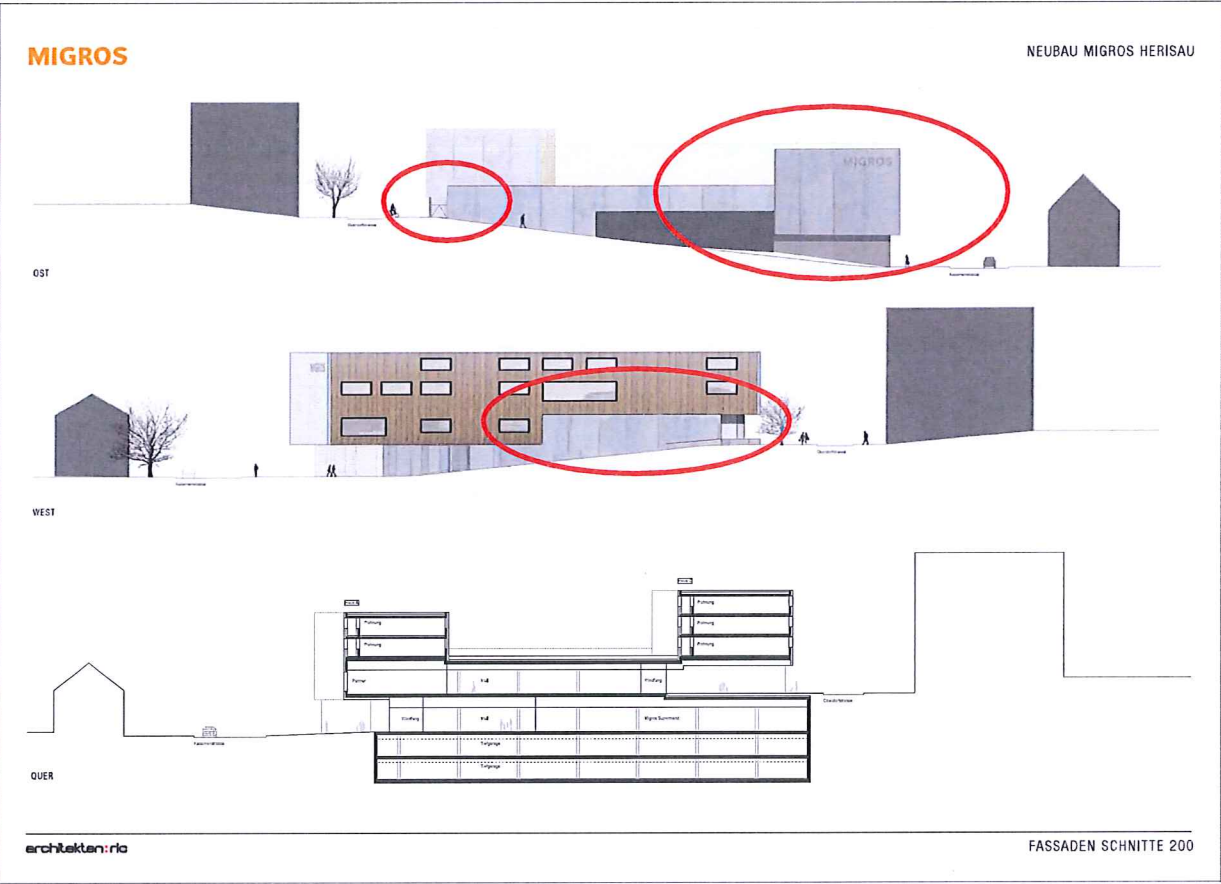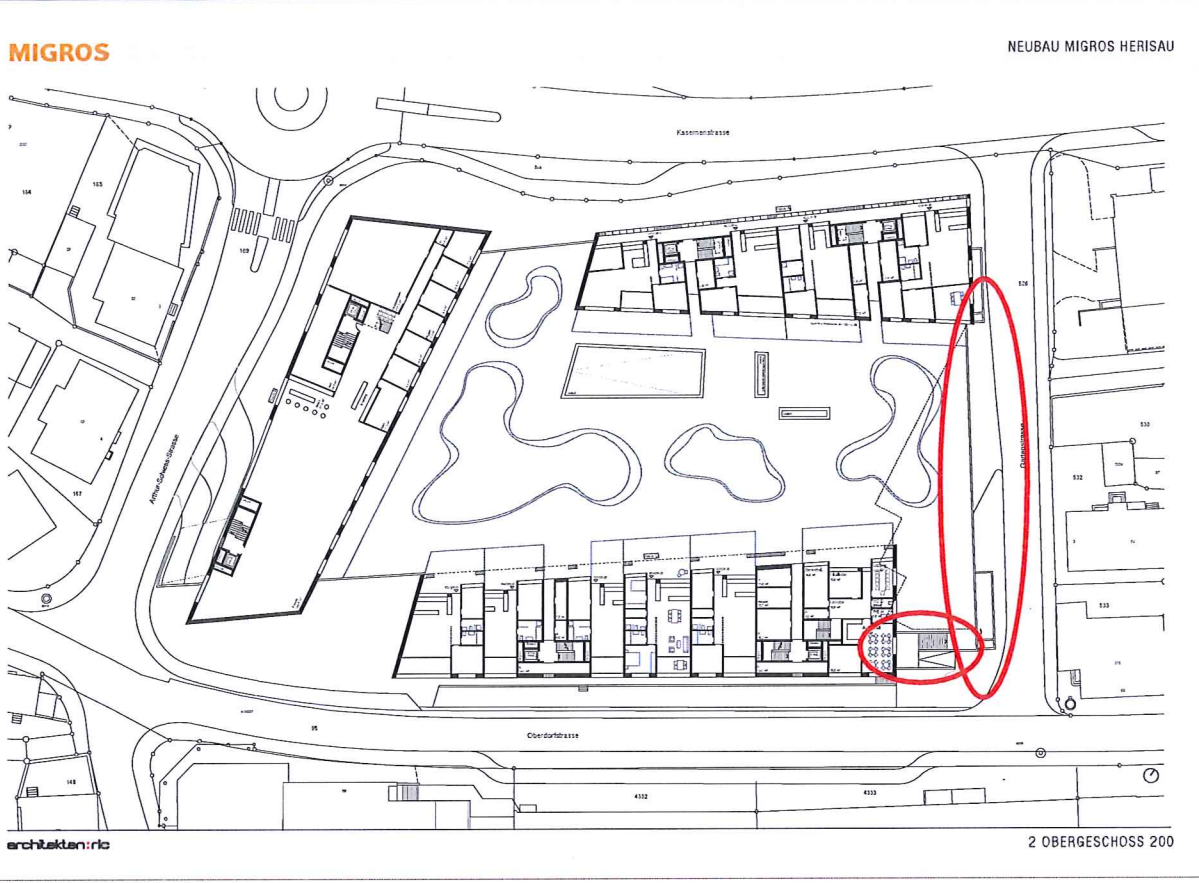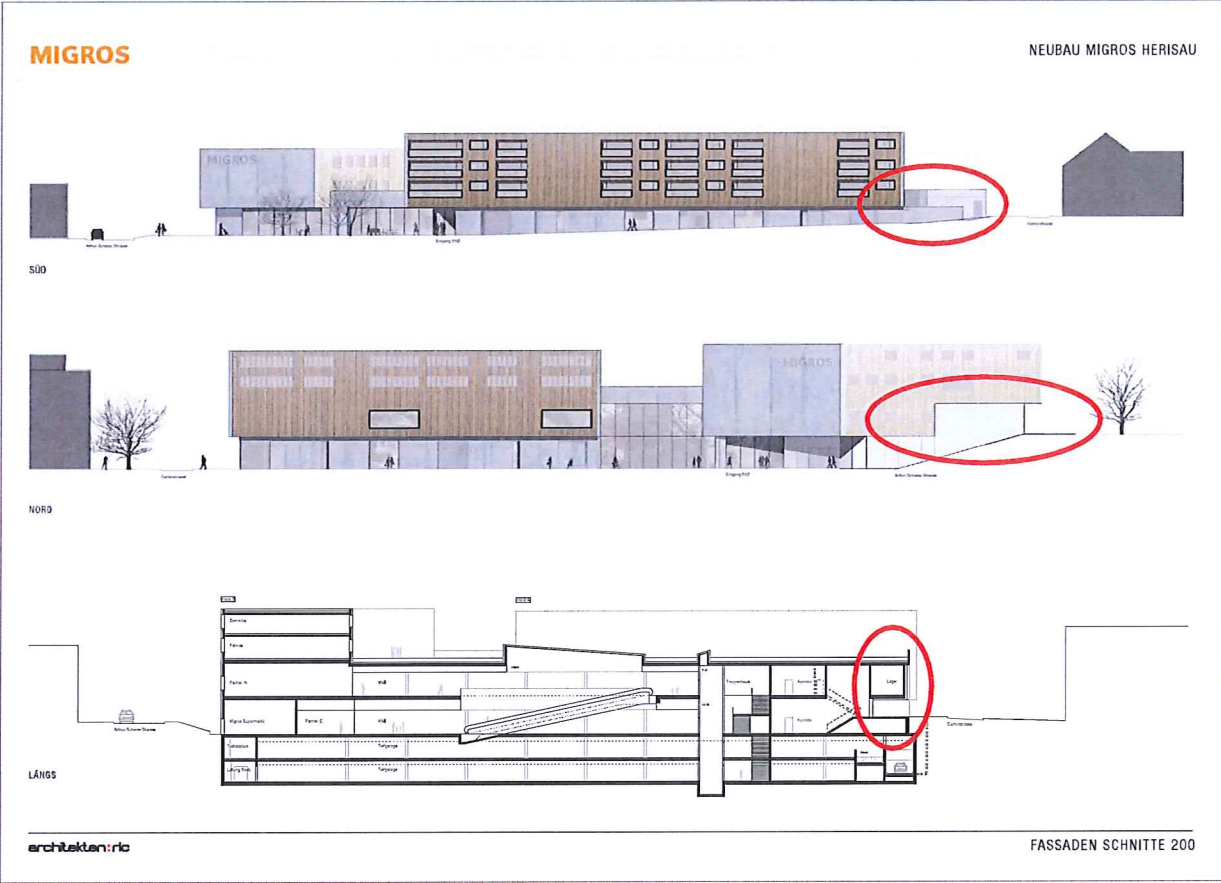

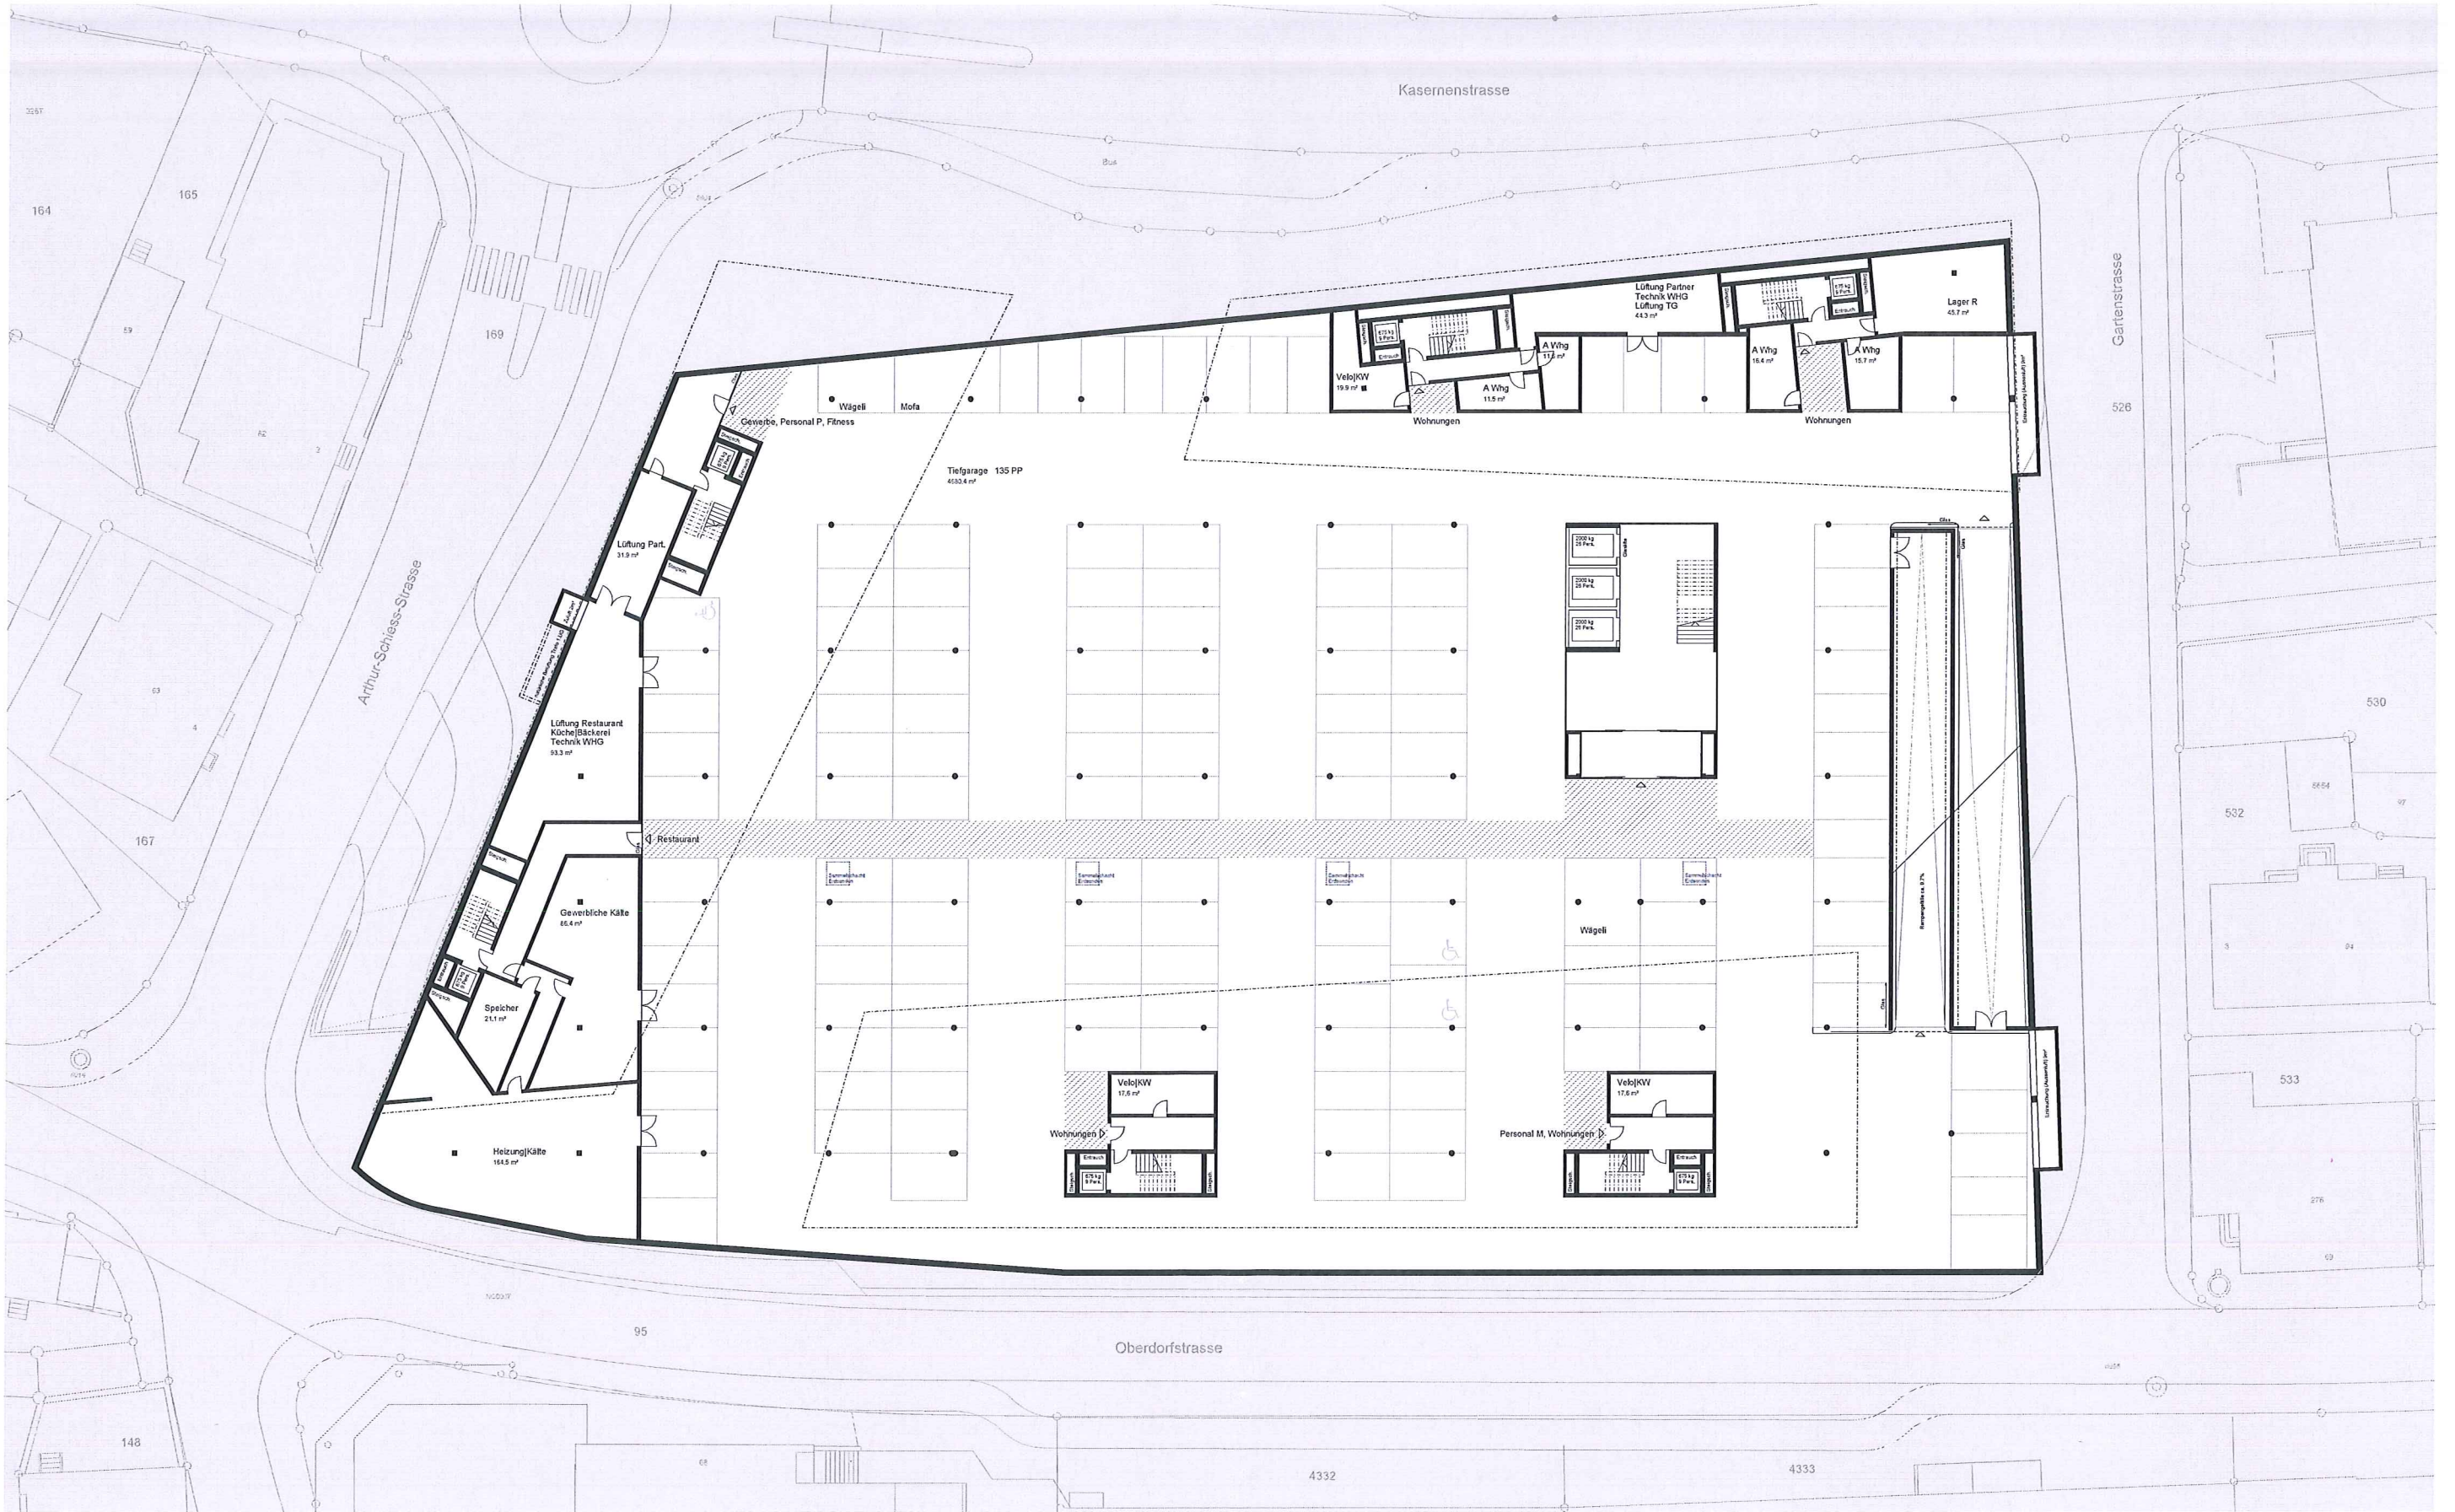

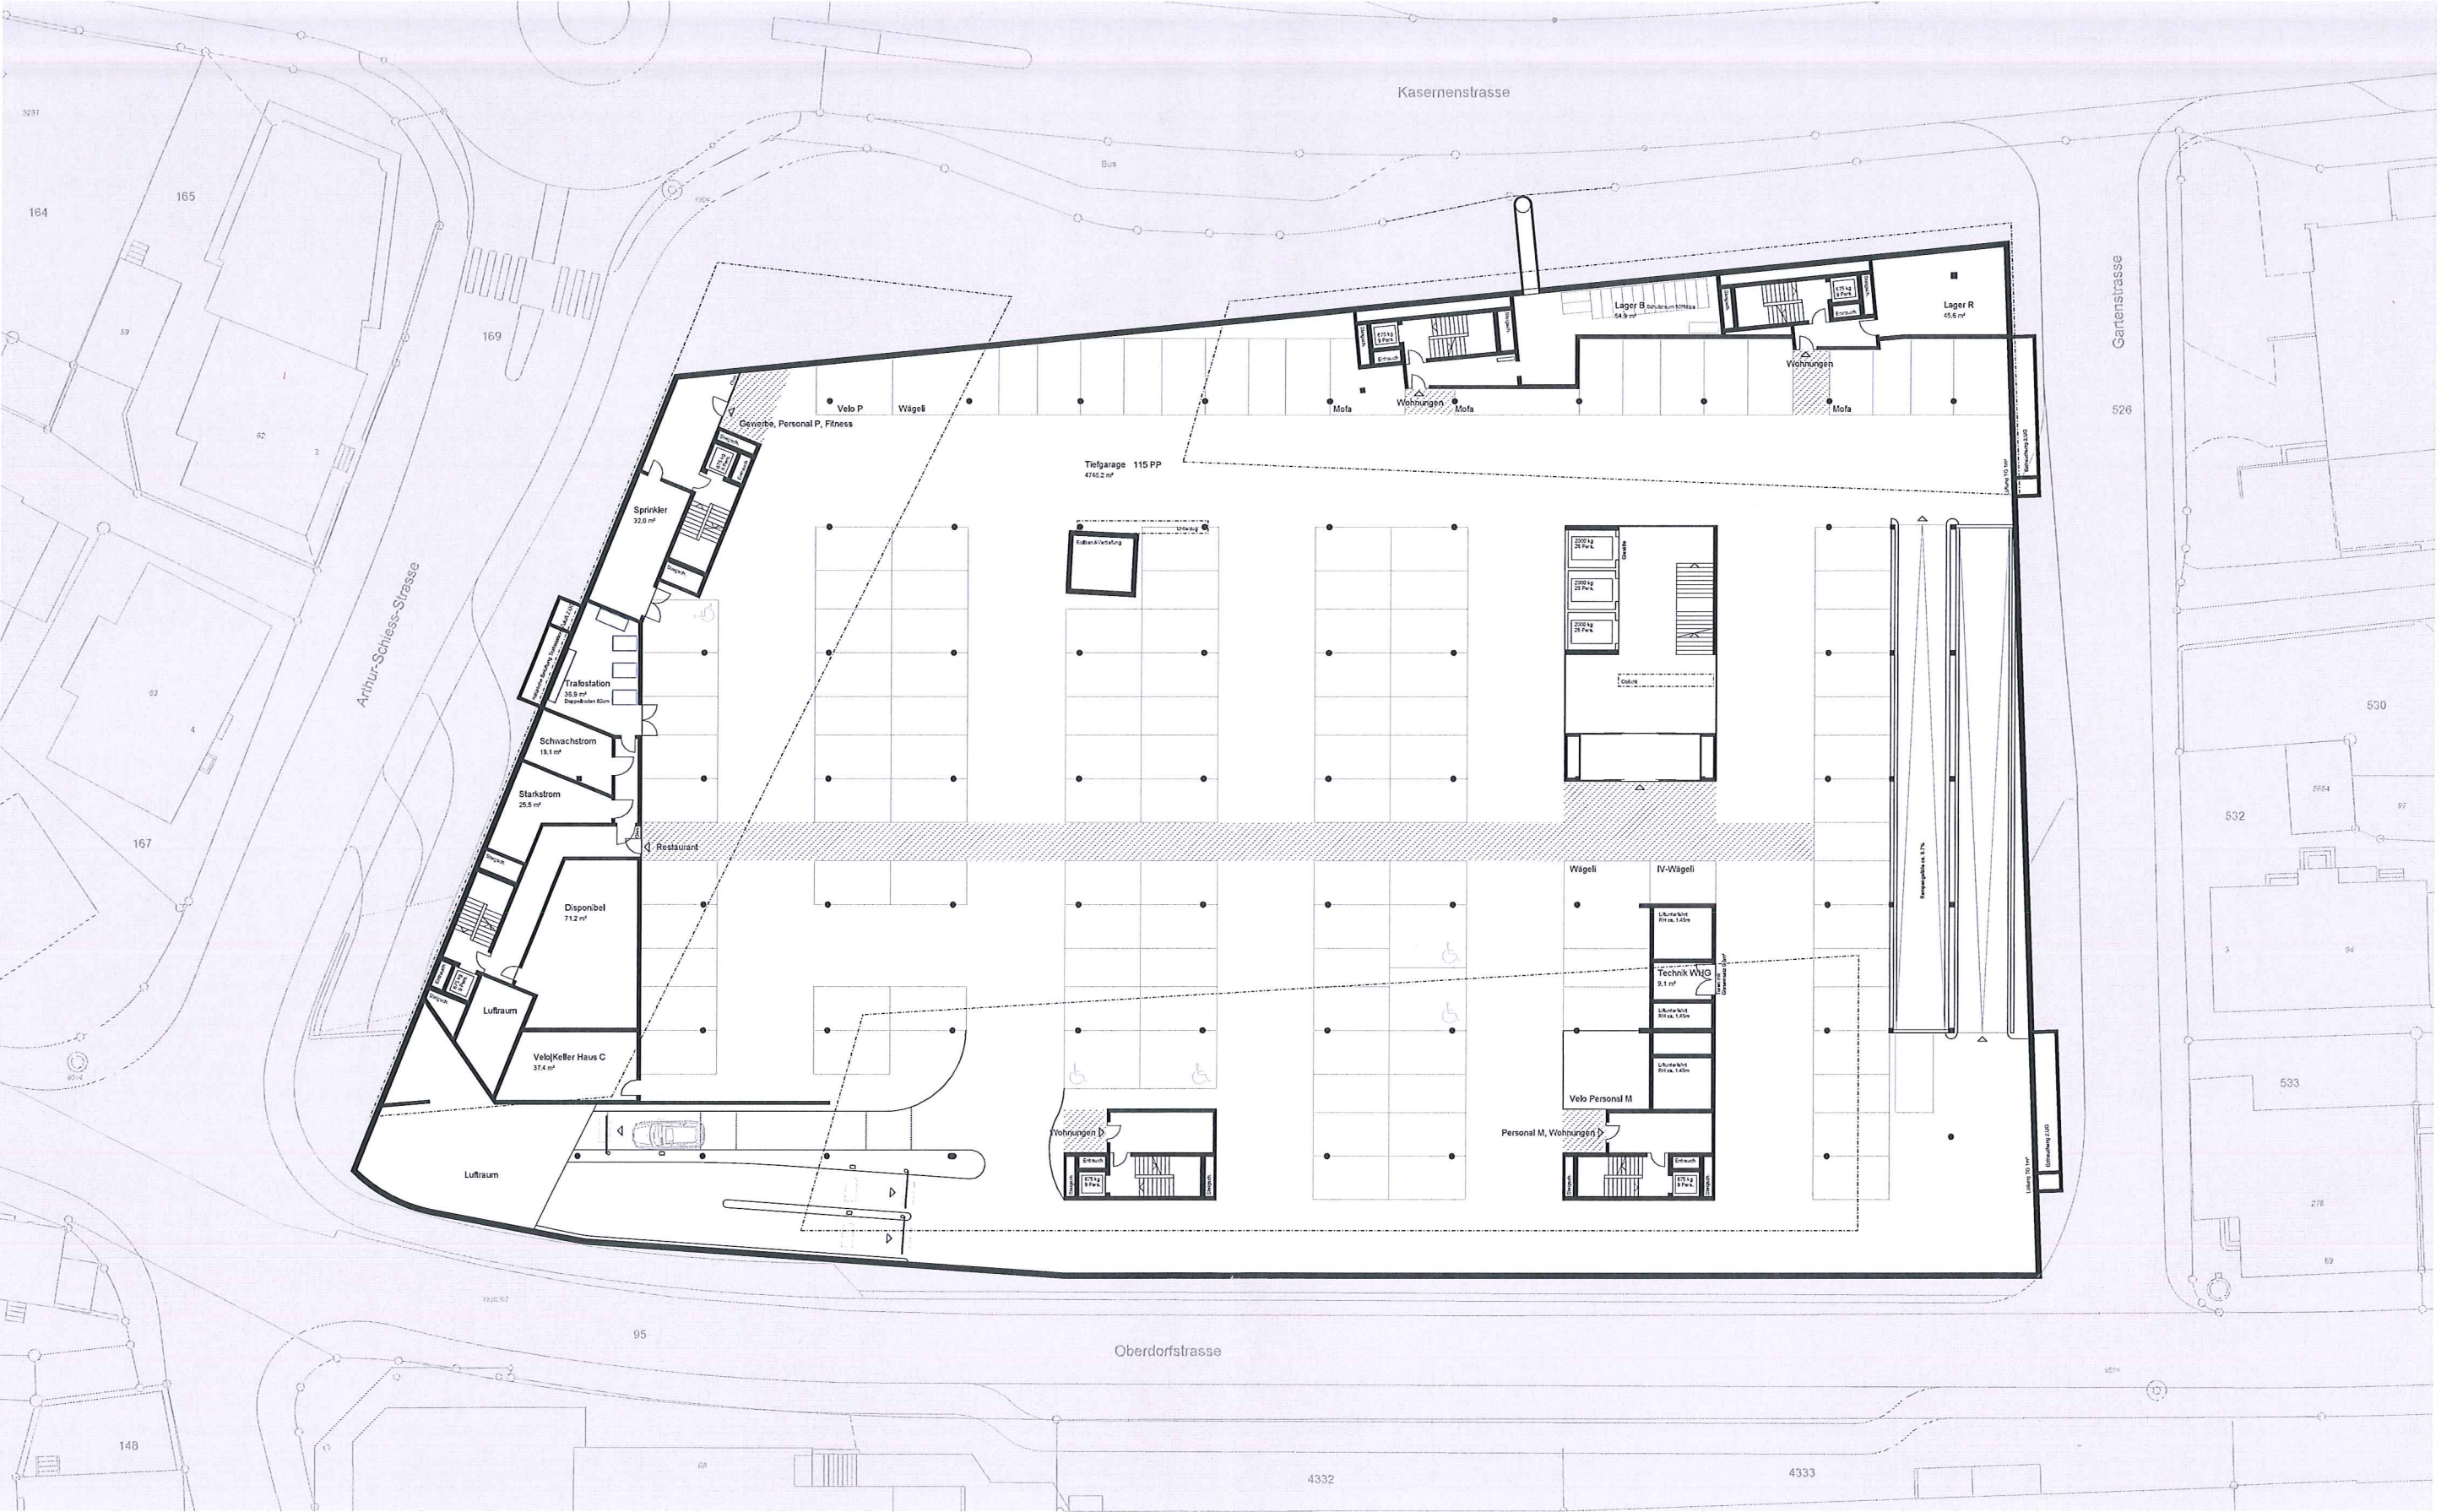


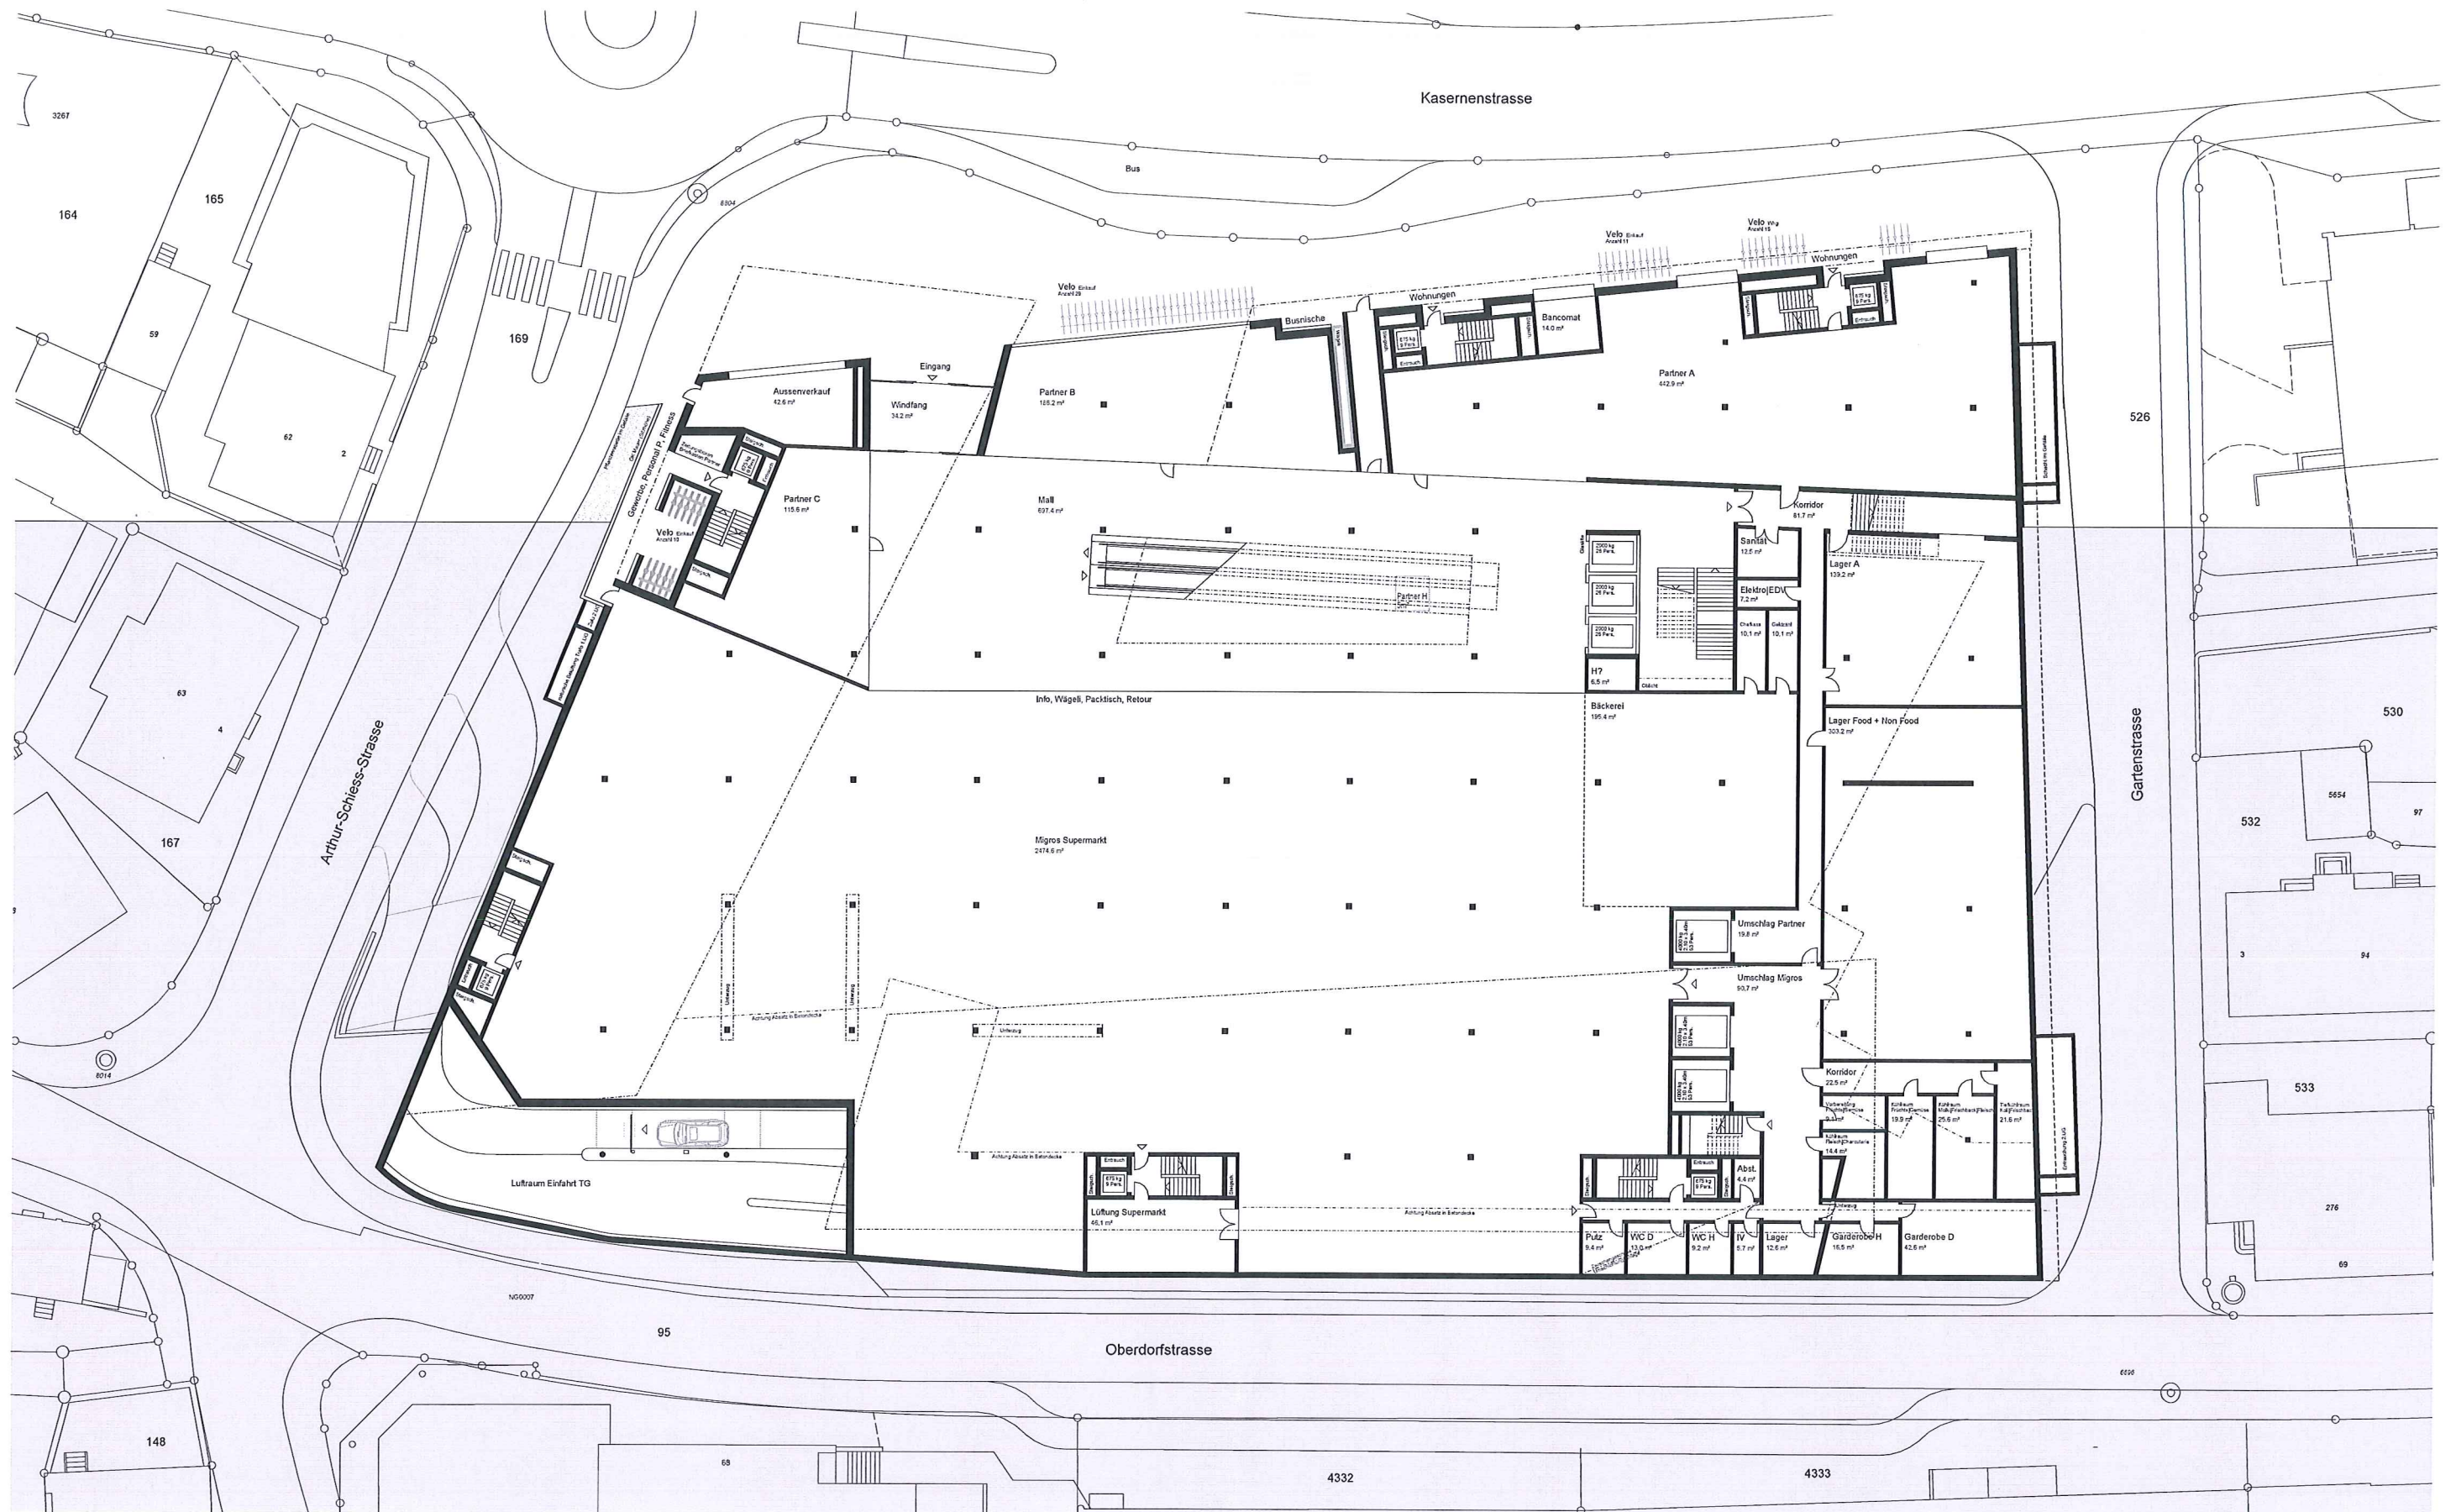


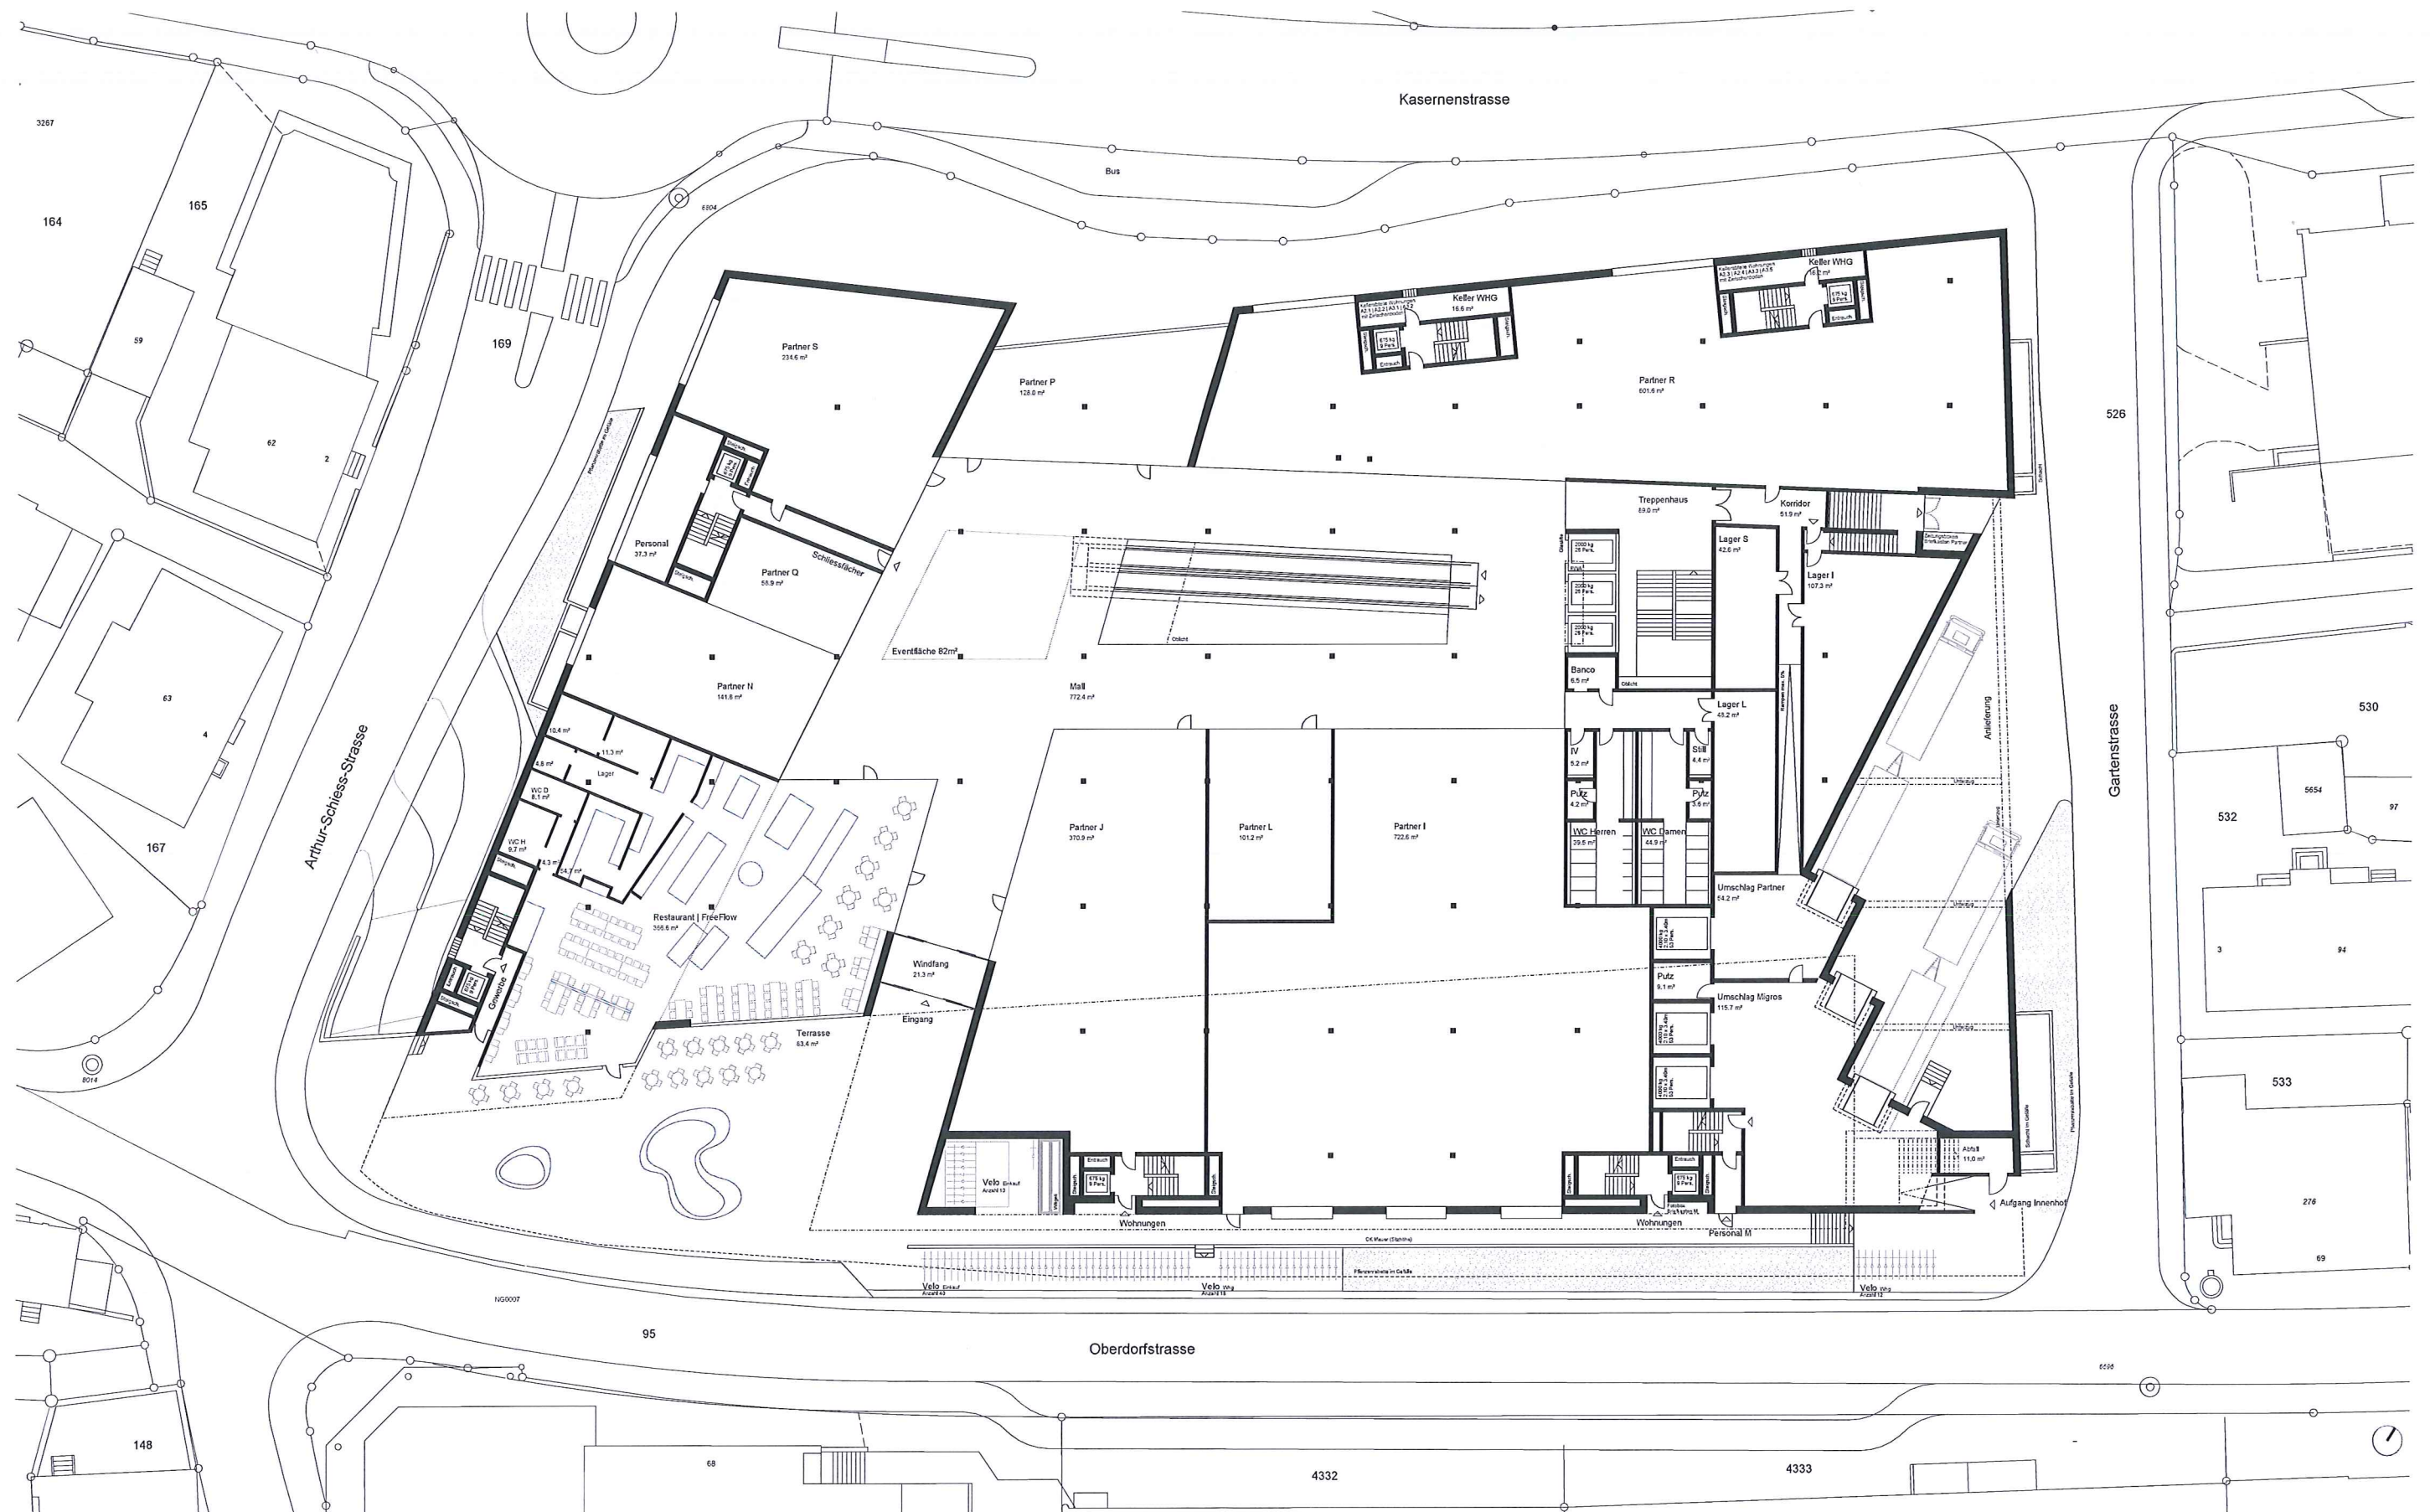






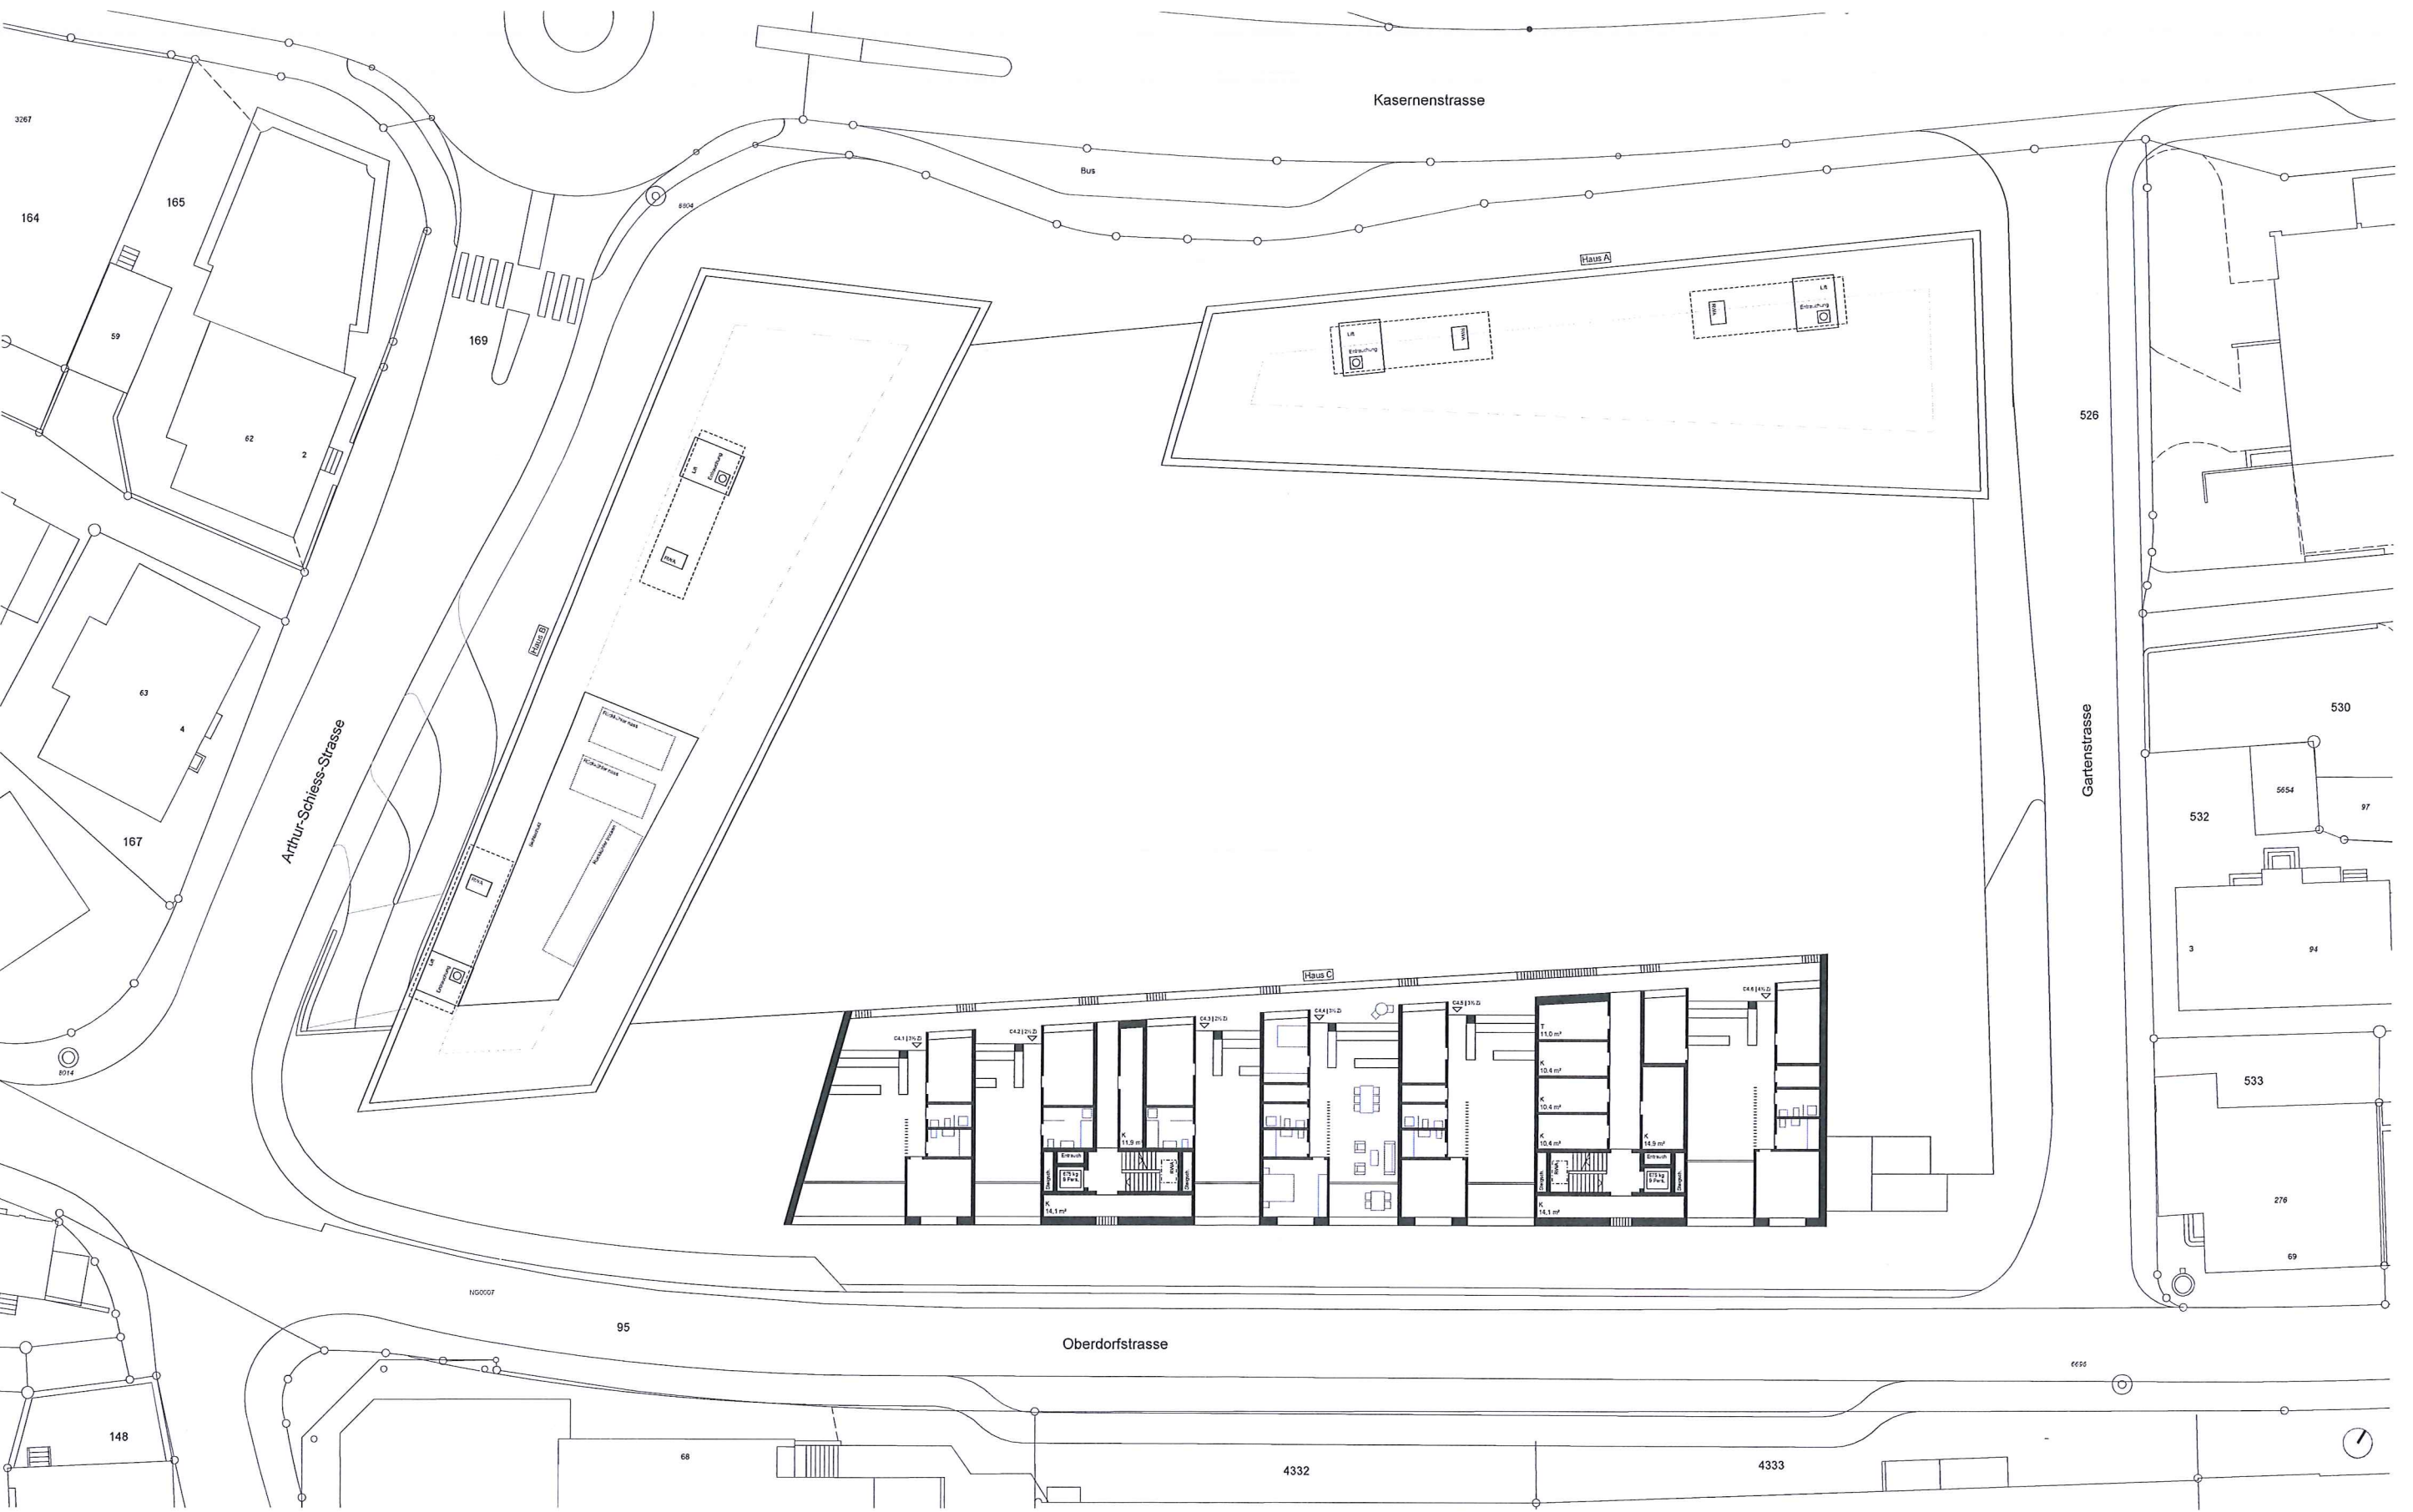


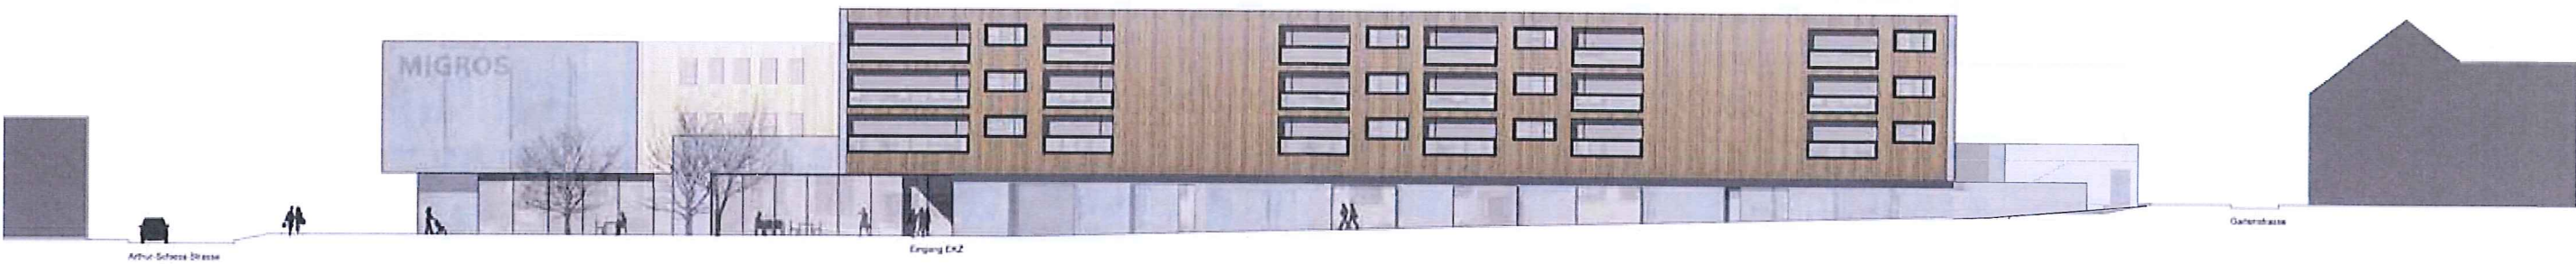




SÜD

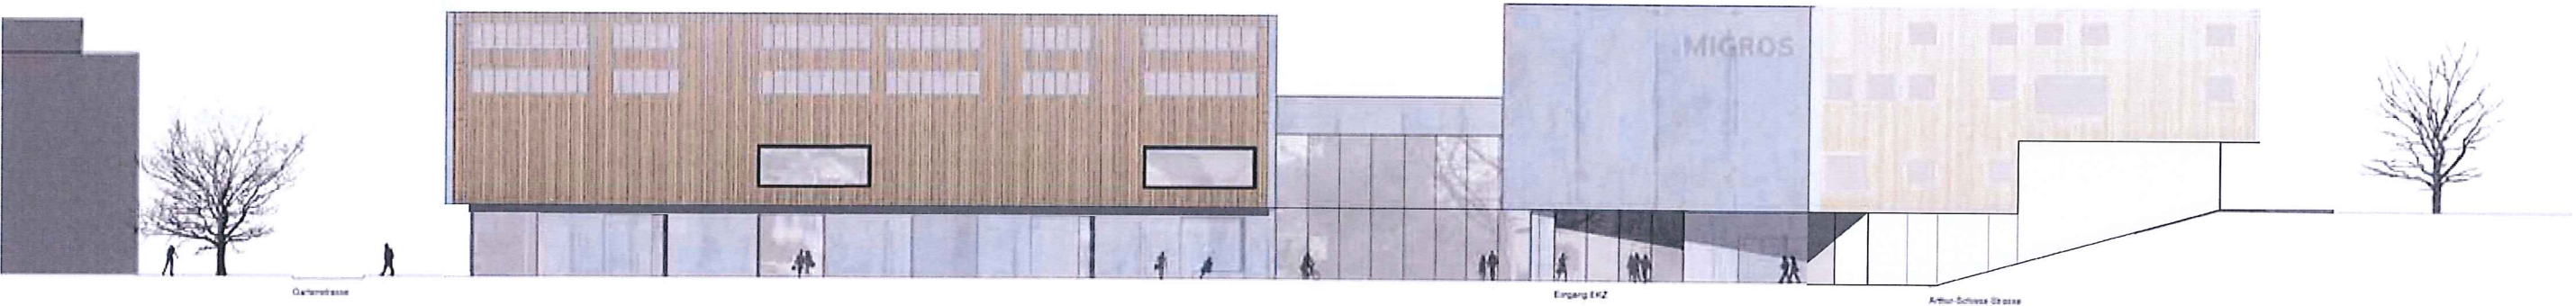


NORD

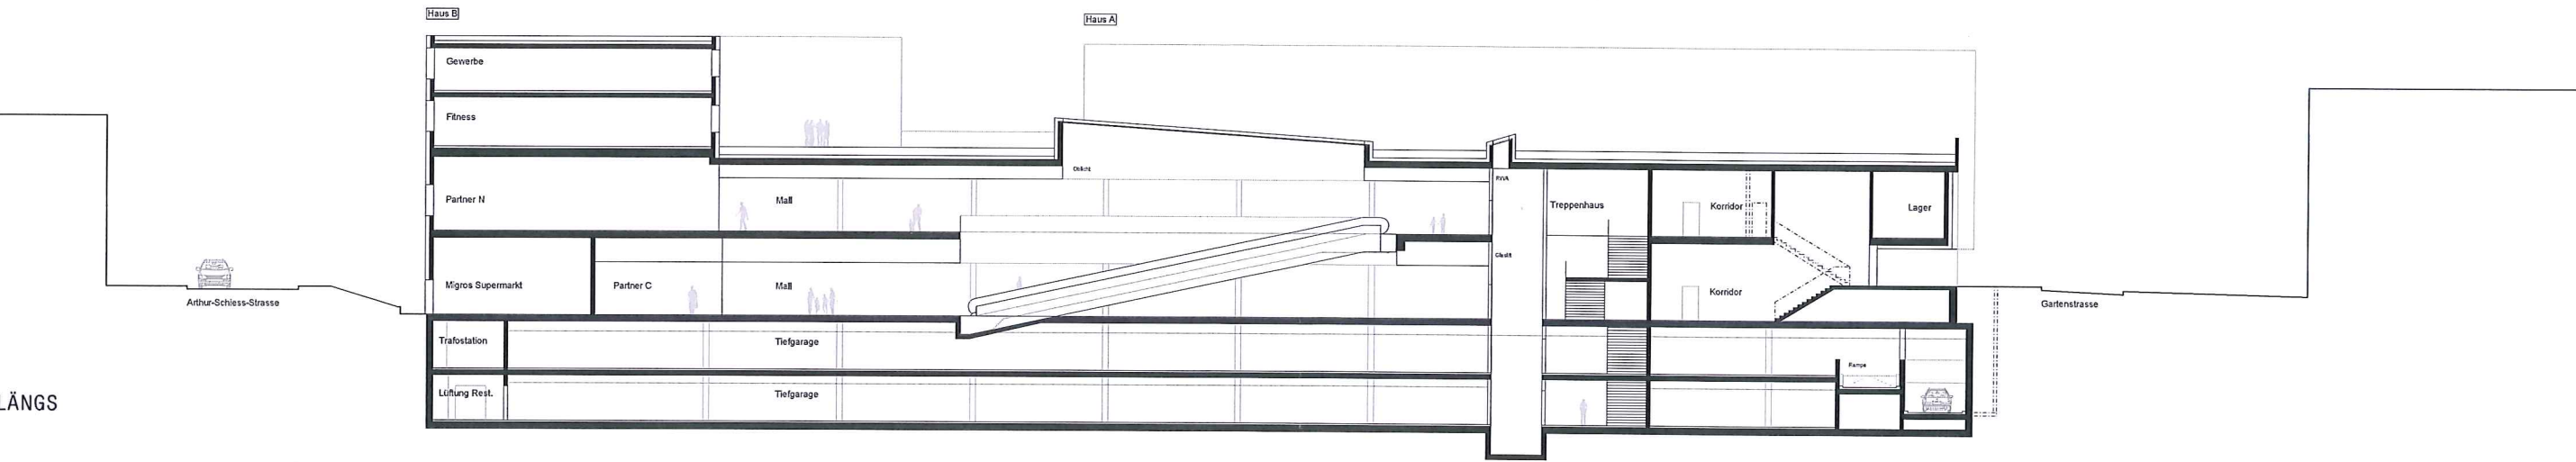


LÄNGS

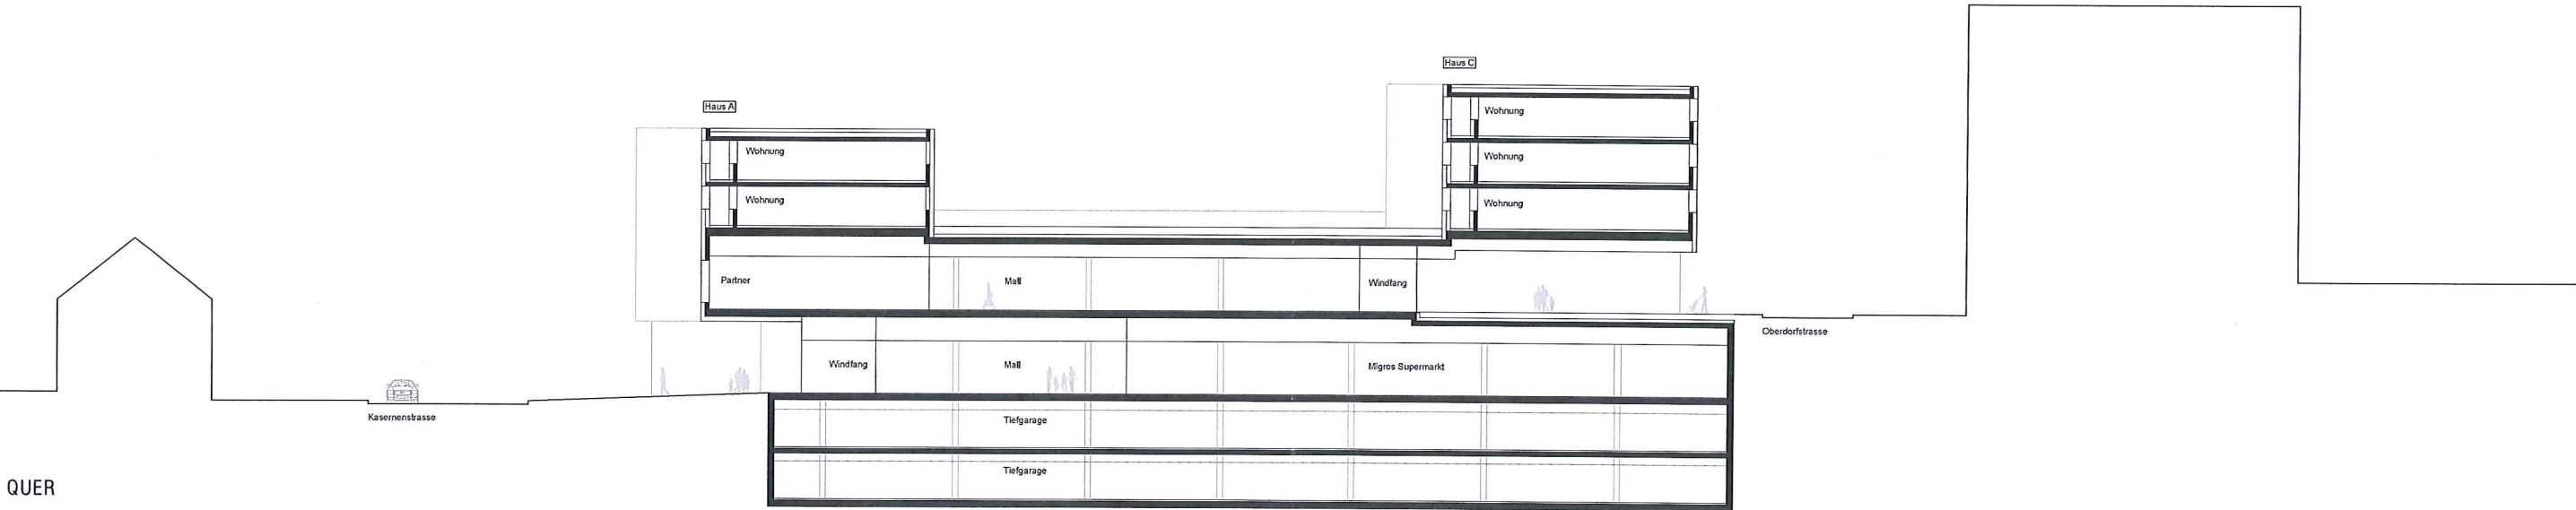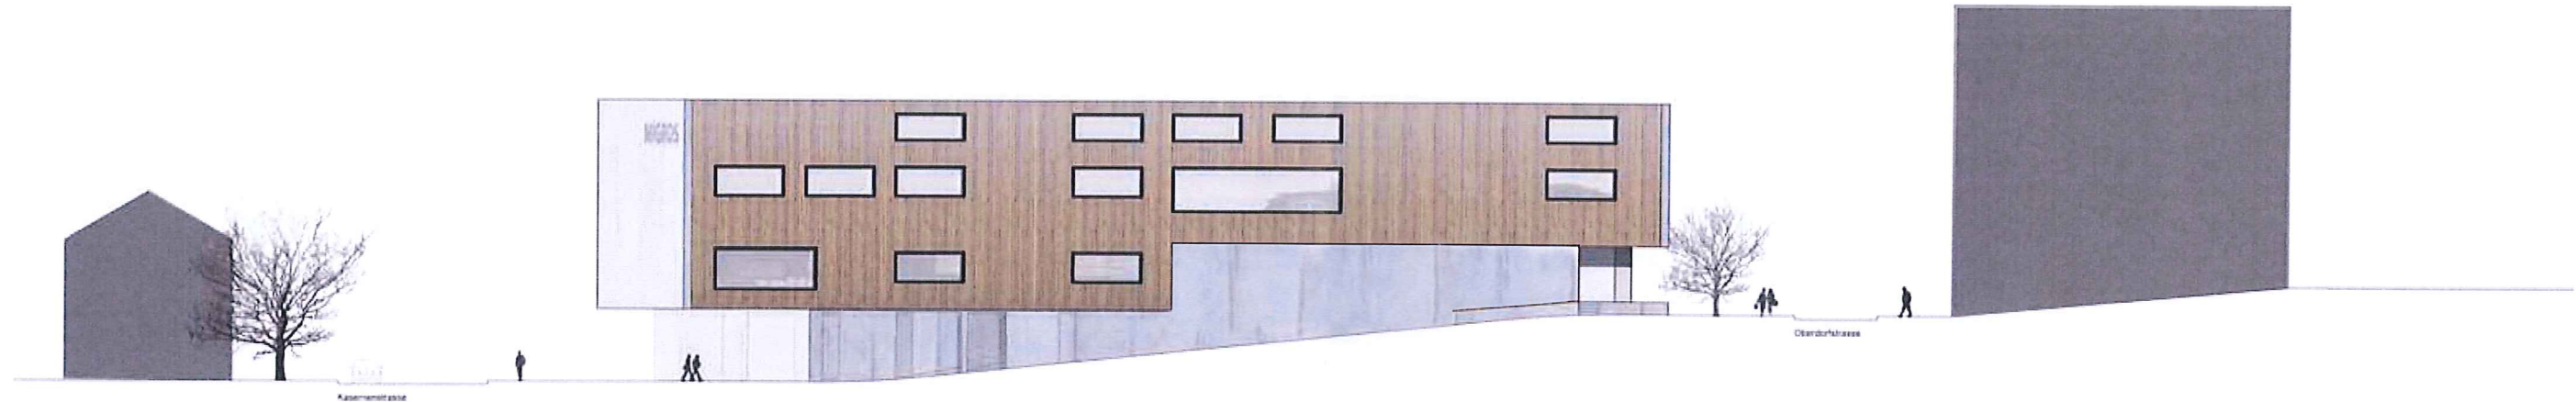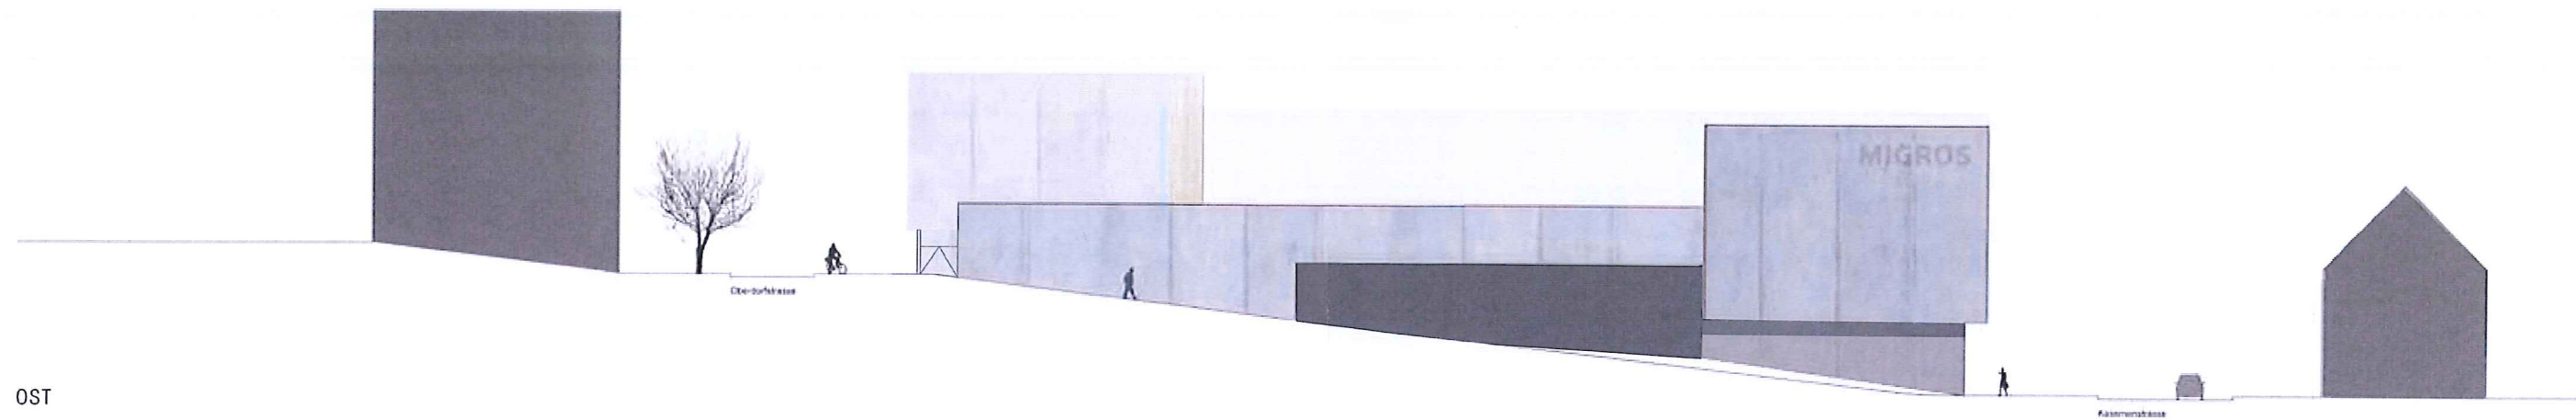


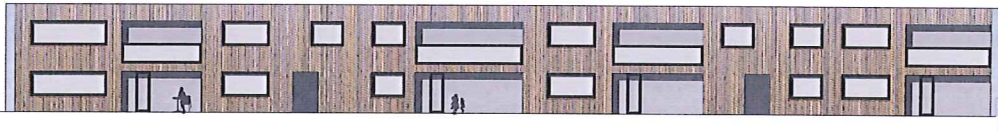

HAUS A SÜD

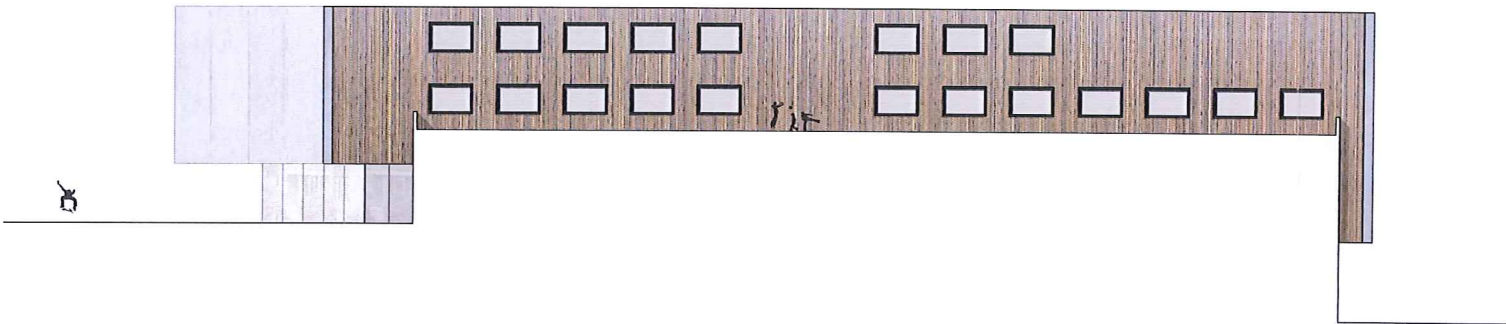

HAUS B OST

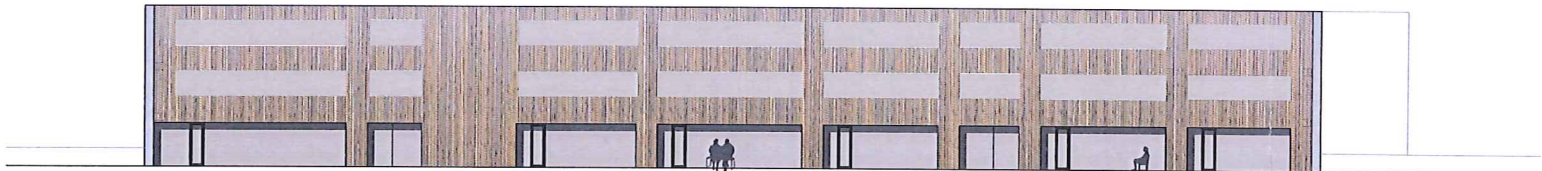

HAUS C NORD

