



Projekt Nr. 1.007.1.046

Gestaltungsplan Arthur-Schiess-Strasse / Gartenstrasse

Vorprojekt Situation Umgebung - Dachaufsicht

Nachtrag vom 31. Juli 2013

Öffentliche Planaufgabe: 01. November - 01. Dezember 2012 bzw.- August 2013


Vom Gemeinderat erlassen am:

Der Gemeindepräsident:

Der Gemeindegemeinschafter

Vom Departement Bau und Umwelt des Kanton Appenzell Ausserrhoden genehmigt am:

Der Bau- und Umweltdirektor:

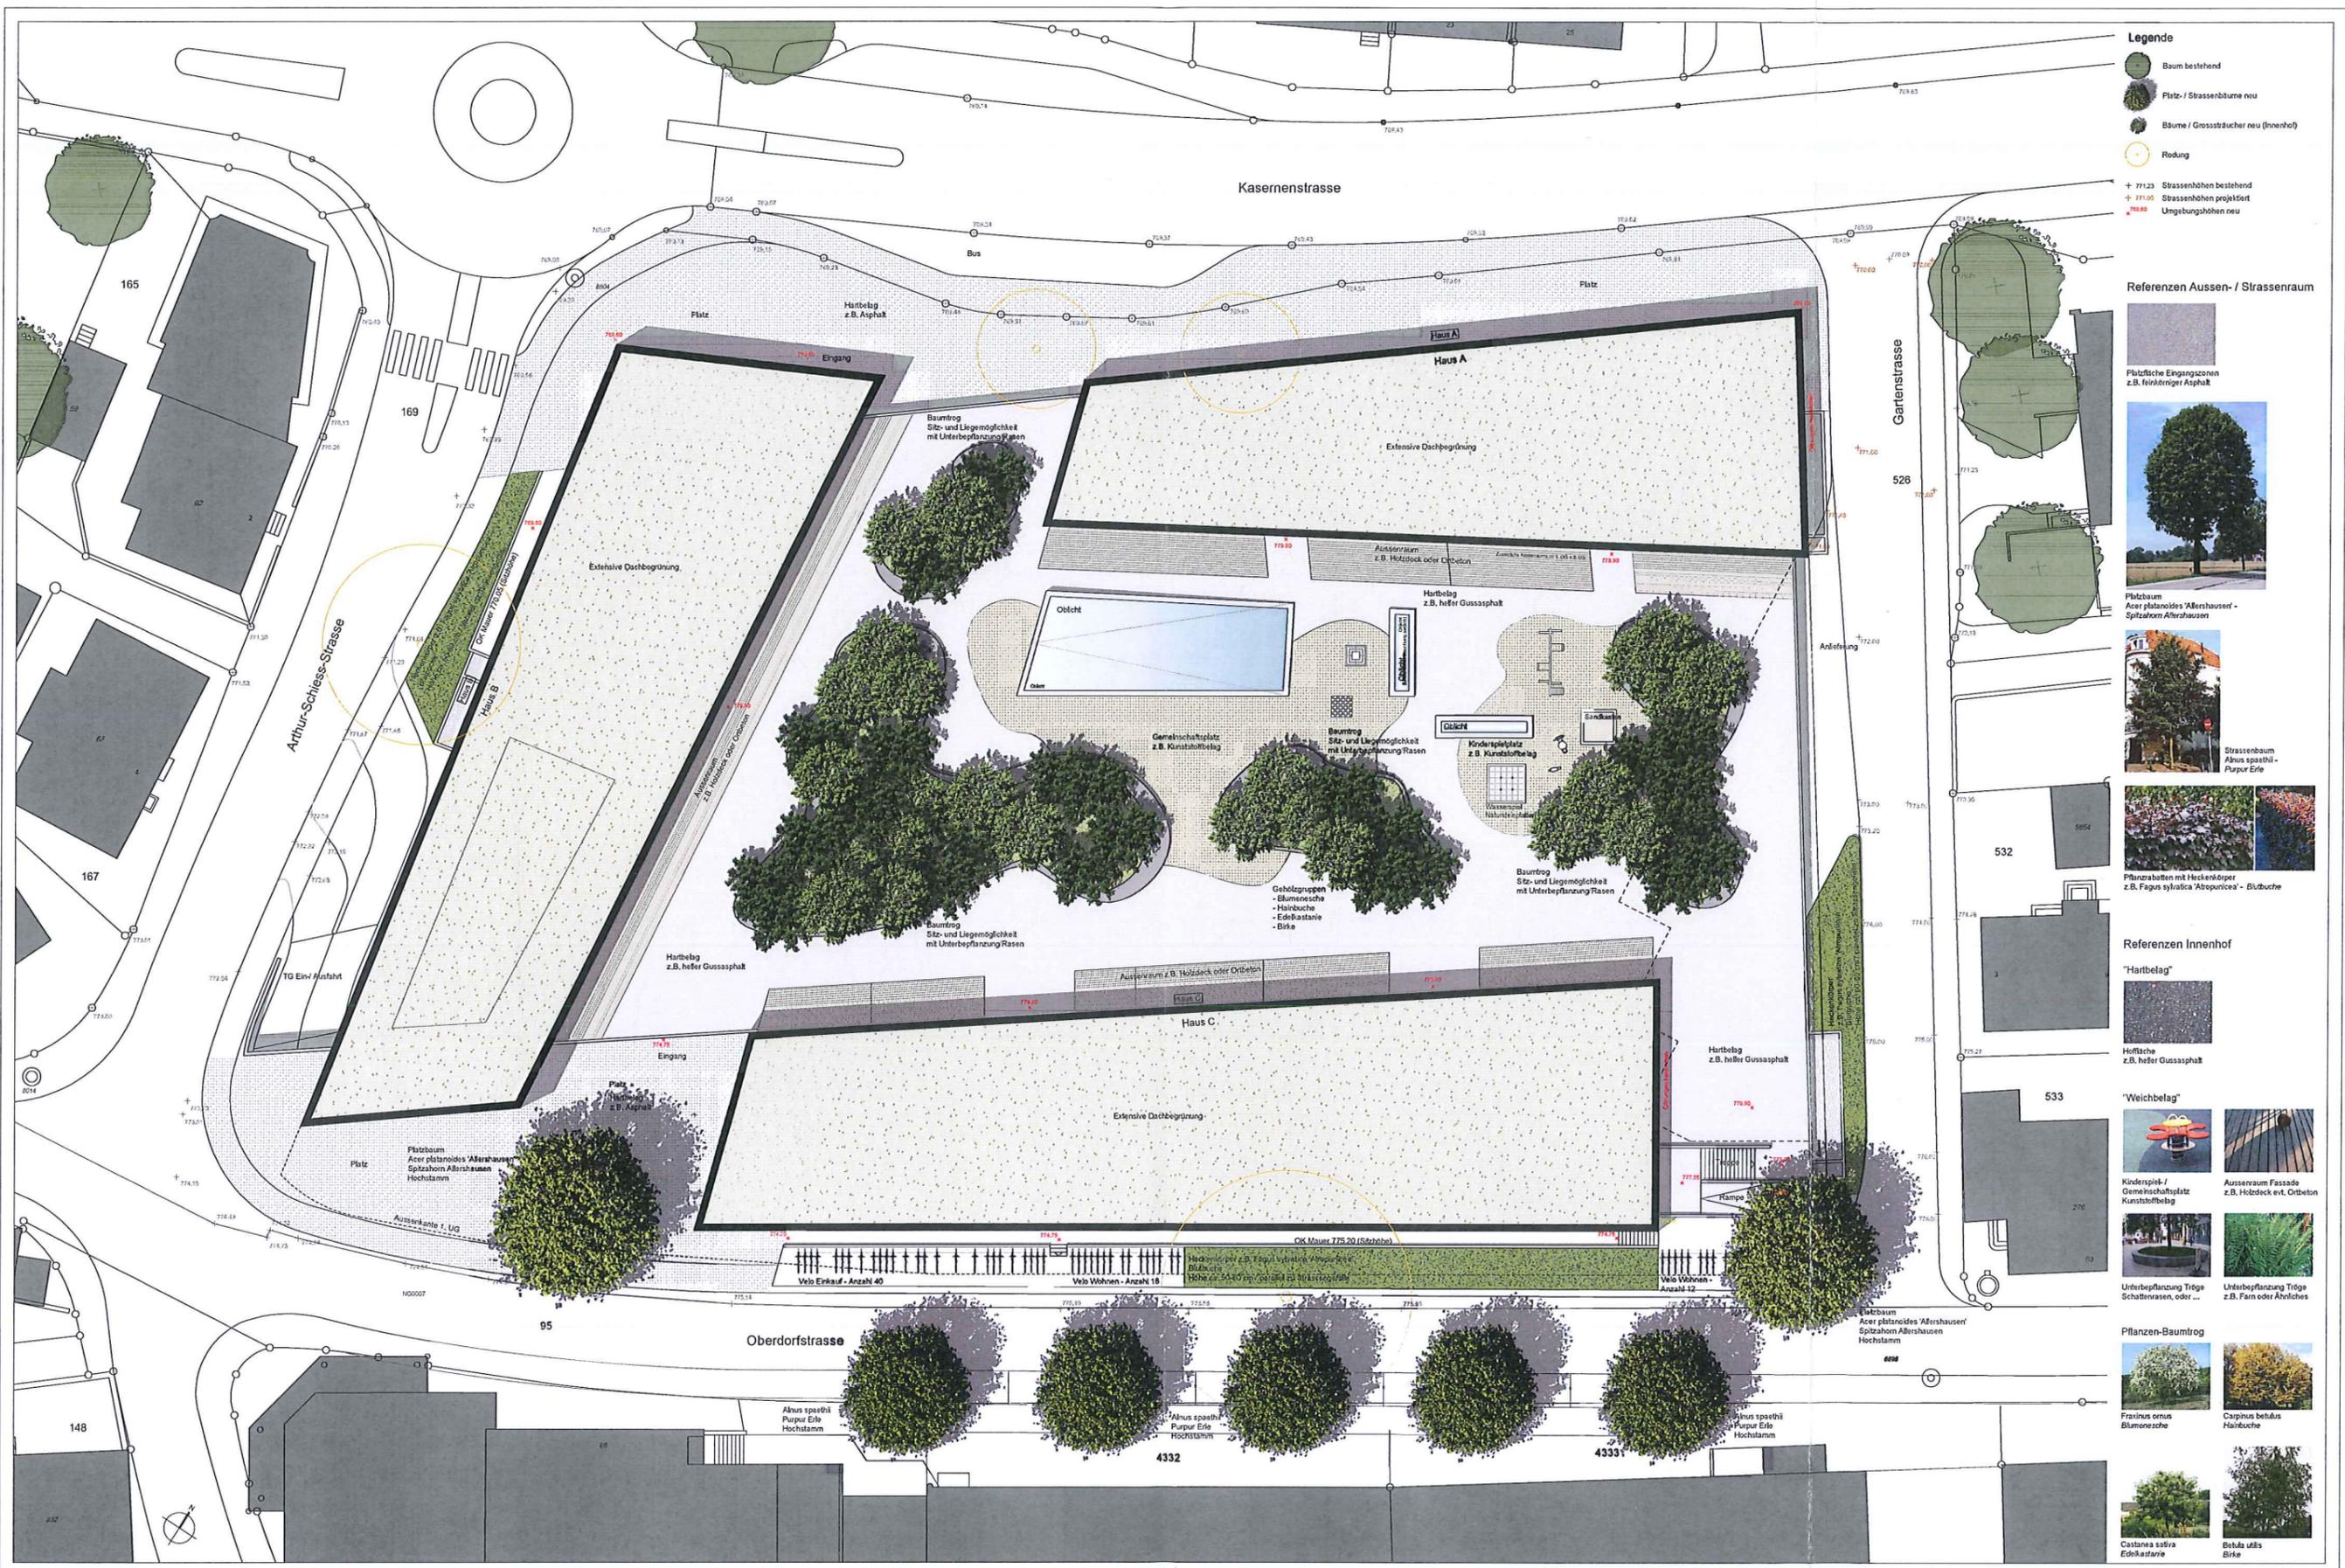

- Legende**
- Baum bestehend
 - Platz- / Strassenblume neu
 - Bäume / Grossstäucher neu (Innenhof)
 - Rodung
 - + 771.23 Strassenhöhen bestehend
 - + 771.05 Strassenhöhen projiziert
 - + 768.89 Umgebungshöhen neu

Referenzen Aussen- / Strassenraum



Referenzen Innenhof



Pflanzen-Baumtrog

