

PL.NR.: 3290 - 21	Cornelia und Beat Fässler	Saumhalde 11	9100 Herisau
PL.GR.: A3	Ersatzneubau Tätschdachhaus	Saumhalde 11	9100 Herisau
GEZ.: M. Knöpfel			
DAT.: 29.03.2022			
REV.:	Baueingabe	Situation Gemeinde Herisau	Mst. 1:500

Die Bauherrschaft:.....

Die Grundeigentümer:.....


Der Architekt:.....

Legende:

Neu

Abbruch

Bestehend

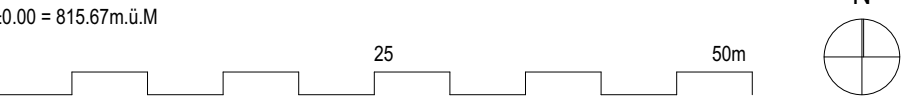

PL.NR.:	3290 - 22			
PL.GR.:	63/60	Cornelia und Beat Fässler	Saumhalde 11	9100 Herisau
GEZ.:	M. Knöpfel			
DAT.:	29.03.2022	Ersatzneubau Tätschdachhaus	Saumhalde 11	9100 Herisau
REV.:				
REV.:		Baueingabe	Erdgeschoss/ Umgeb./ Kanal.	Mst. 1:100

EISENHUT PLANUNGS AG
ARCHITEKTURBÜRO

BREITSCHACHENSTRASSE 4
info@eisenhut-architektur.ch

9032 ENGELBURG
TEL. 071 277 73 27

Die Bauherrschaft:

Der Grundeigentümer:

Der Architekt:

Legende:

Bestehend/ Neu

Abbruch

Kanalisation:


- Leitung Schmutzwasser, neu
- Leitung Meteorwasser, neu
- Leitung Schmutzwasser, bestehend
- Leitung Meteorwasser, bestehend
- Leitungen, abbruch

Umgebung:

- Belag Asphalt
- Belag sickertfähig
- Oberfläche Wiese
- Oberfläche Kies

±0.00 = 815.67m.ü.M

0 5 10m

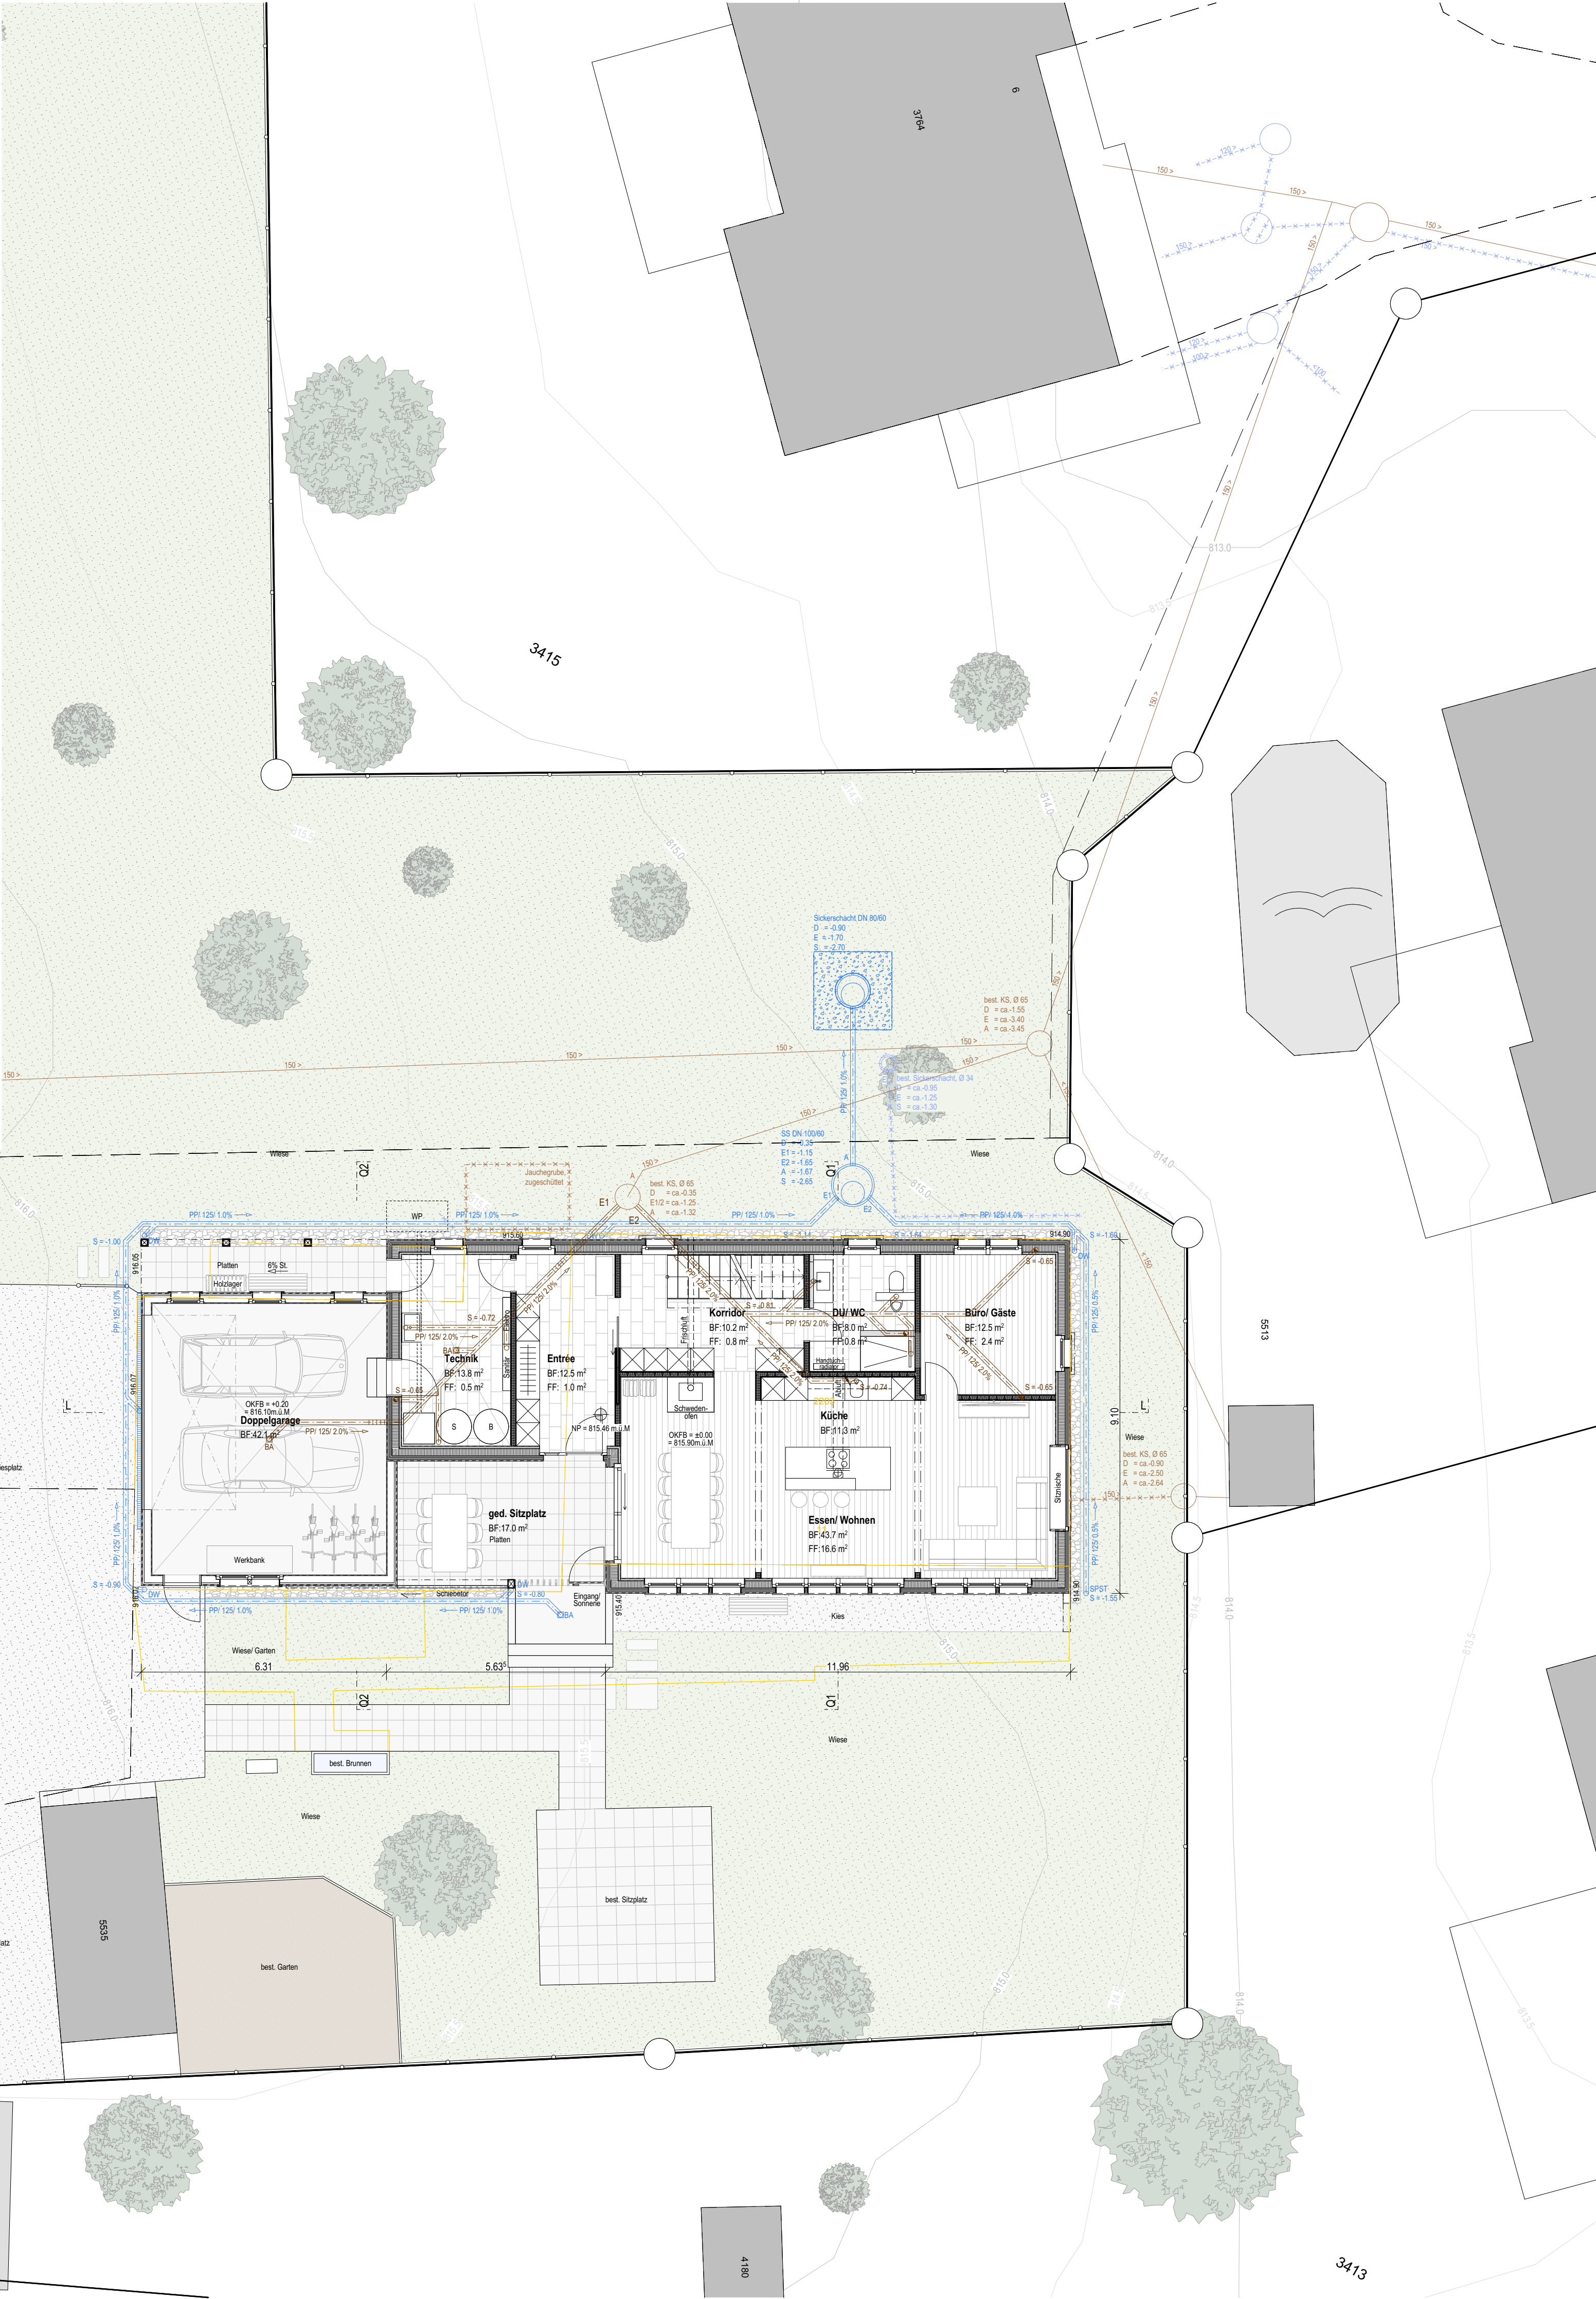

PL.NR.:	3290 - 23			
PL.GR.:	53/40	Cornelia und Beat Fässler	Saumhalde 11	9100 Herisau
GEZ.:	M. Knöpfel			
DAT.:	29.03.2022	Ersatzneubau Tätschdachhaus	Saumhalde 11	9100 Herisau
REV.:				
REV.:		Baueingabe	Obergeschoss/ Dachgeschoss	Mst. 1:100

EISENHUT PLANUNGS AG
ARCHITEKTURBÜRO

BREITSCHACHENSTRASSE 4
info@eisenhut-architektur.ch

9032 ENGELBURG
TEL. 071 277 73 27




Die Bauherrschaft:

Der Grundeigentümer:


Der Architekt:

Legende:

- Bestehend/ Neu
- Abbruch

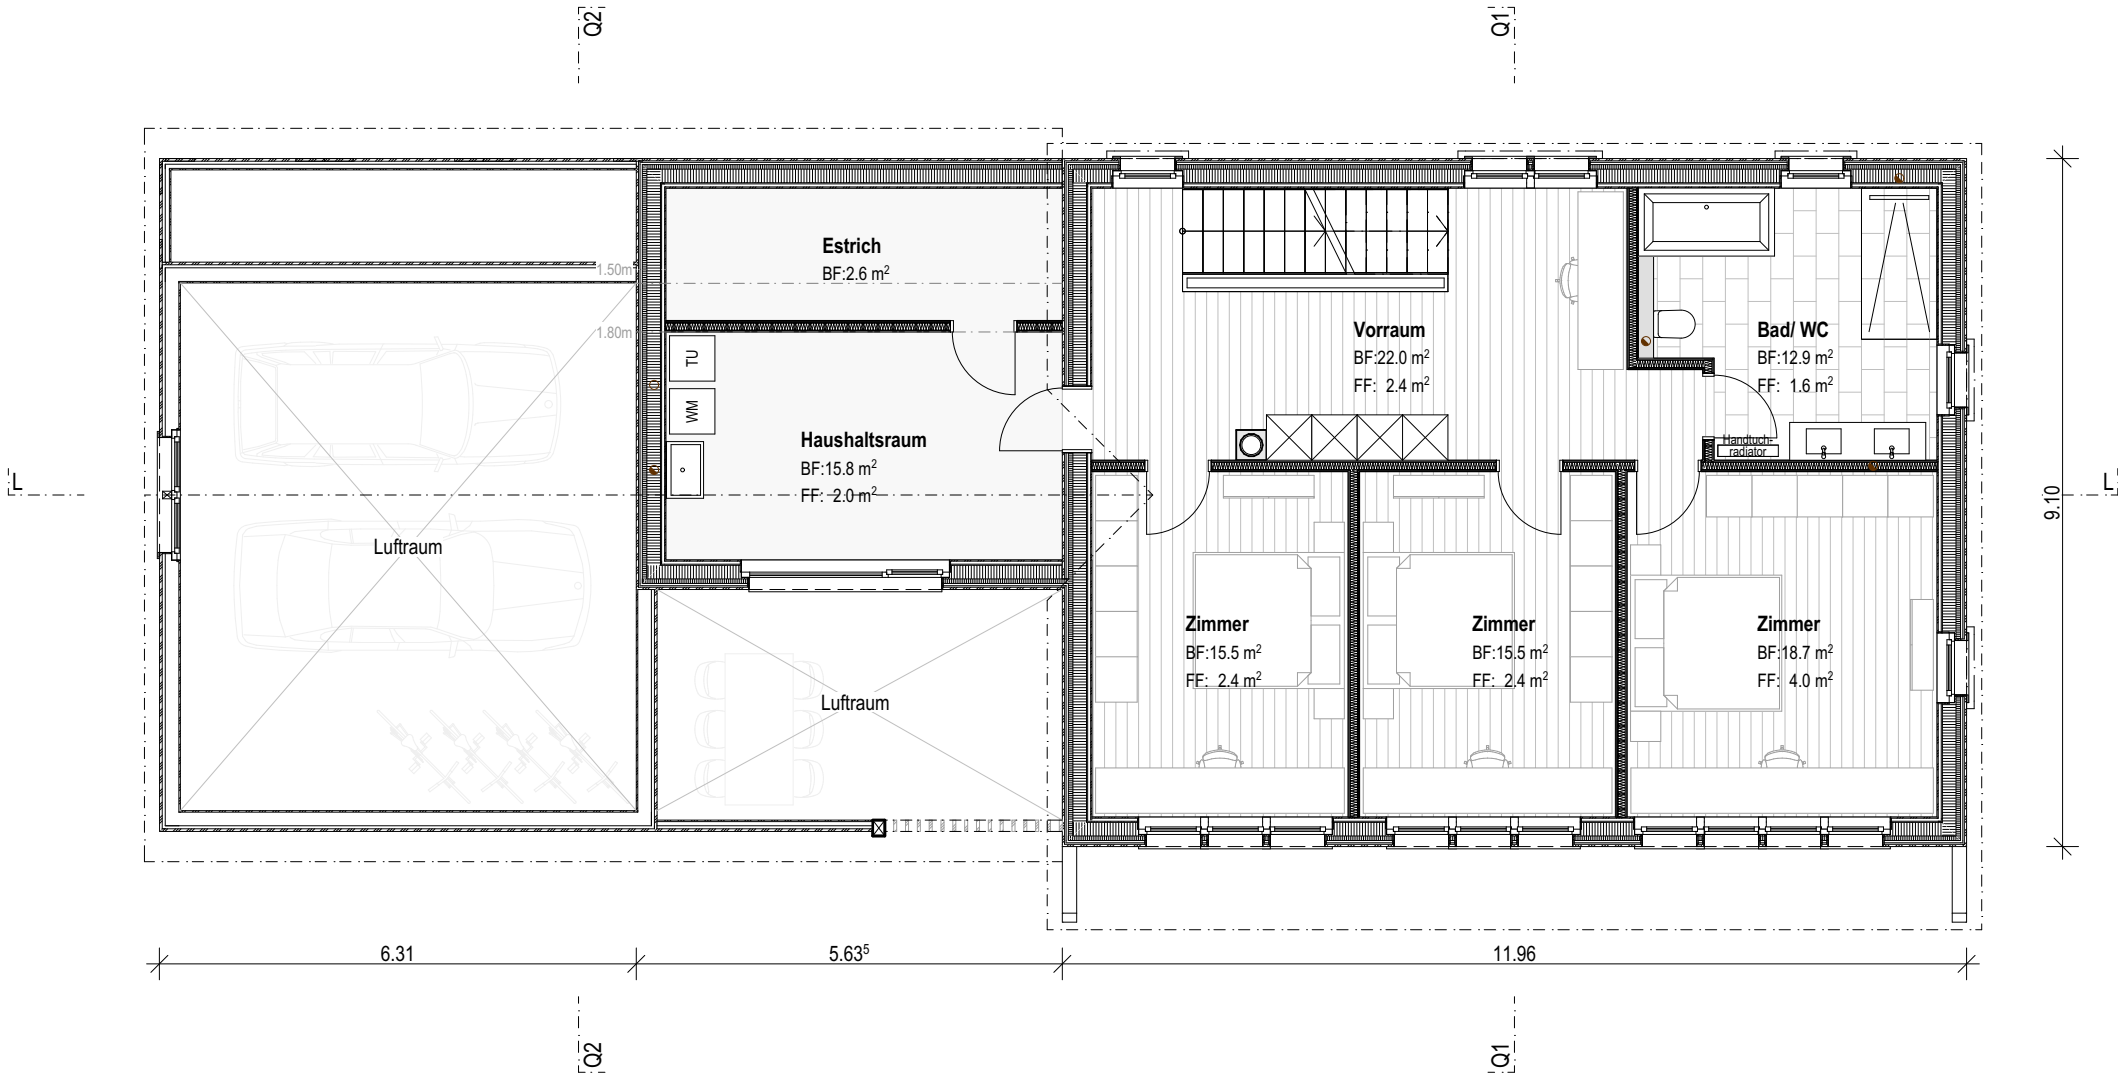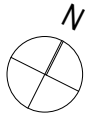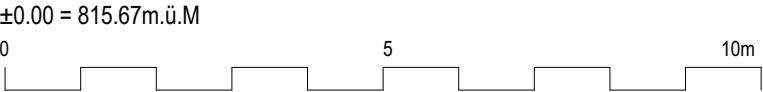

Obergeschoss 1:100

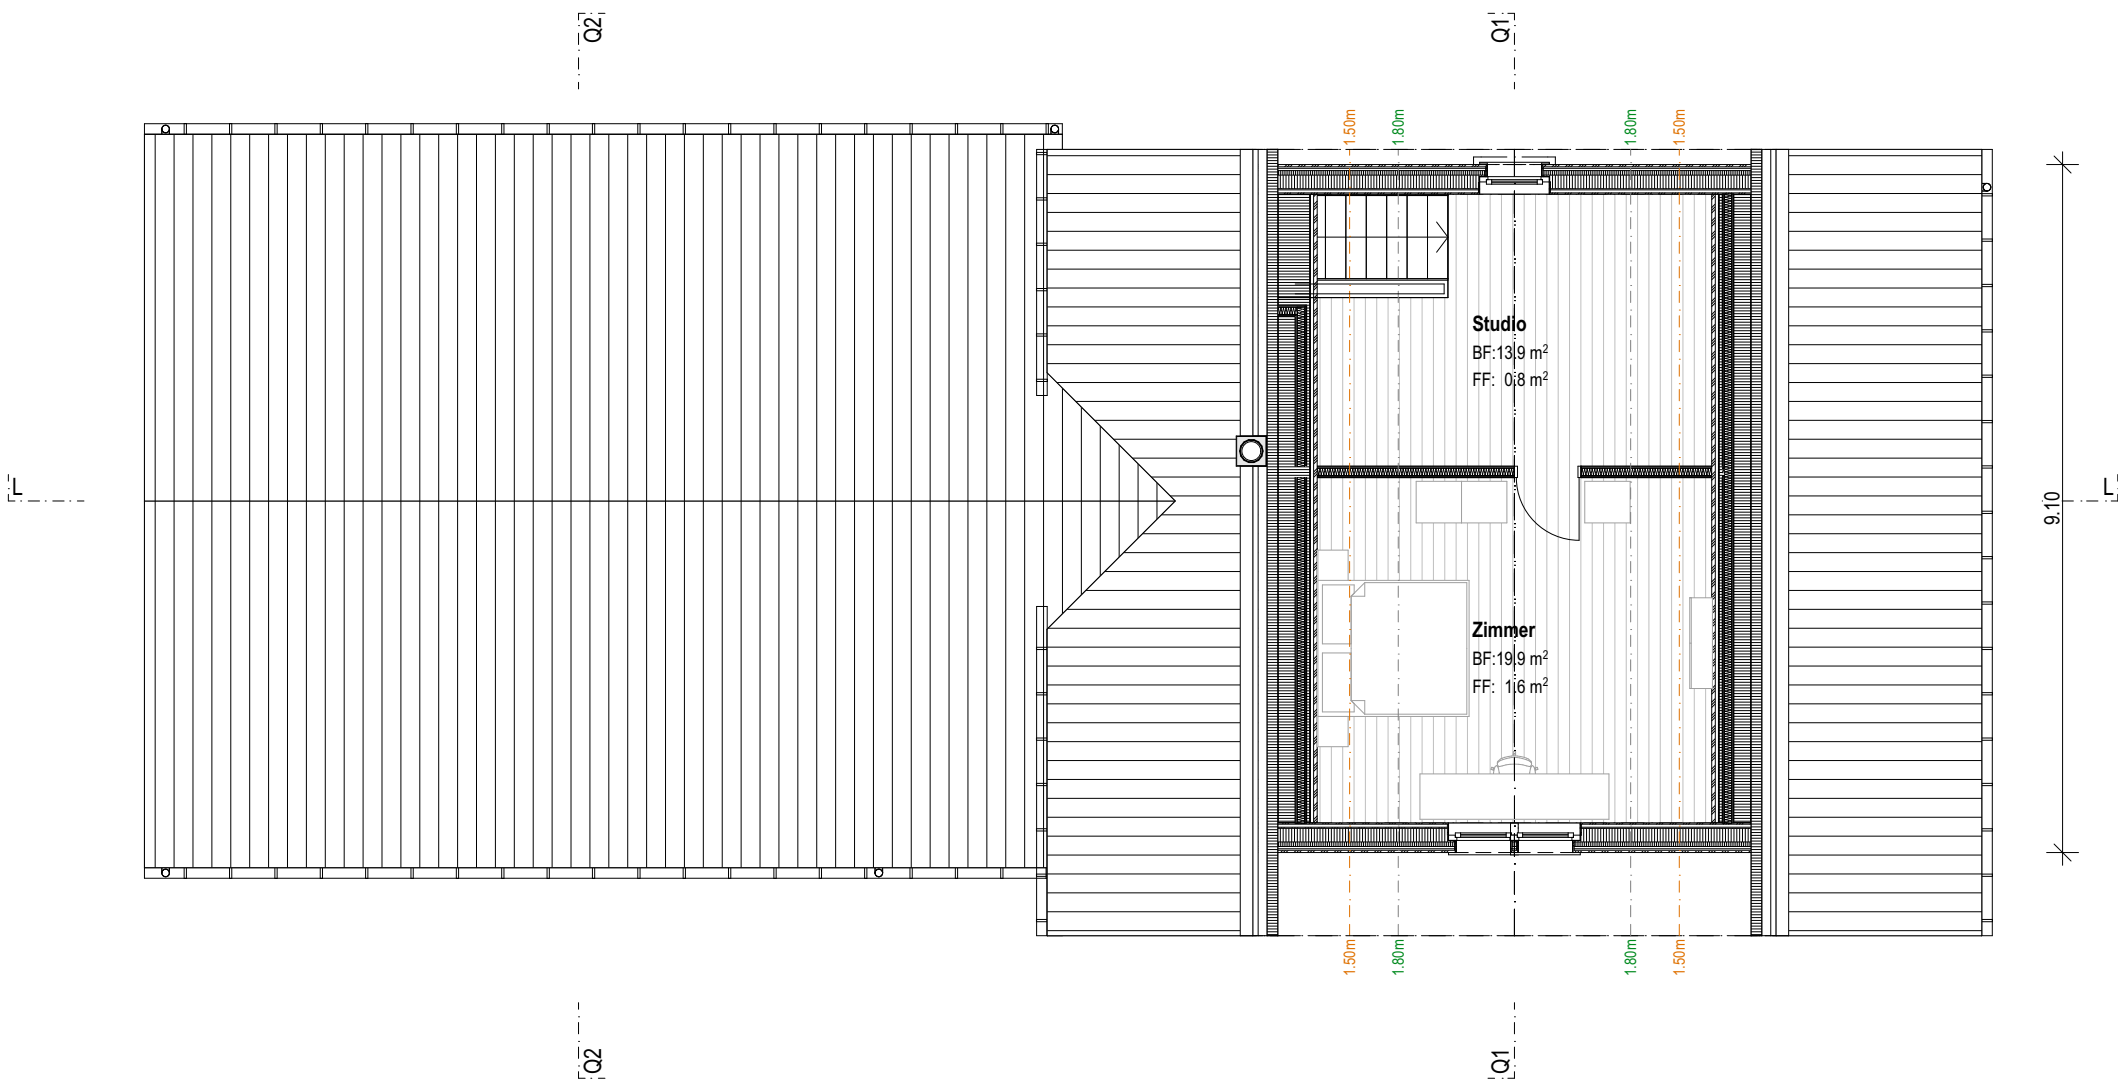

Dachgeschoss 1:100

PL.NR.: 3290 - 24

PL.GR.: 78/45

GEZ.: M. Knöpfel

DAT.: 29.03.2022

REV.:

REV.:

Cornelia und Beat Fässler

Saumhalde 11

9100 Herisau

Ersatzneubau Tätschdachhaus

Saumhalde 11

9100 Herisau

Baueingabe

Schnitte/ Fassaden

Mst. 1:100

EISENHUT PLANUNGS AG

BREITSCHACHENSTRASSE 4
info@eisenhut-architektur.ch

9032 ENGELBURG
TEL. 071 277 73 27

A R C H I T E K T U R B Ü R O



Die Bauherrschaft:

Der Grundeigentümer:


Der Architekt:

Legende:


- Bestehend/ Neu
- Abbruch

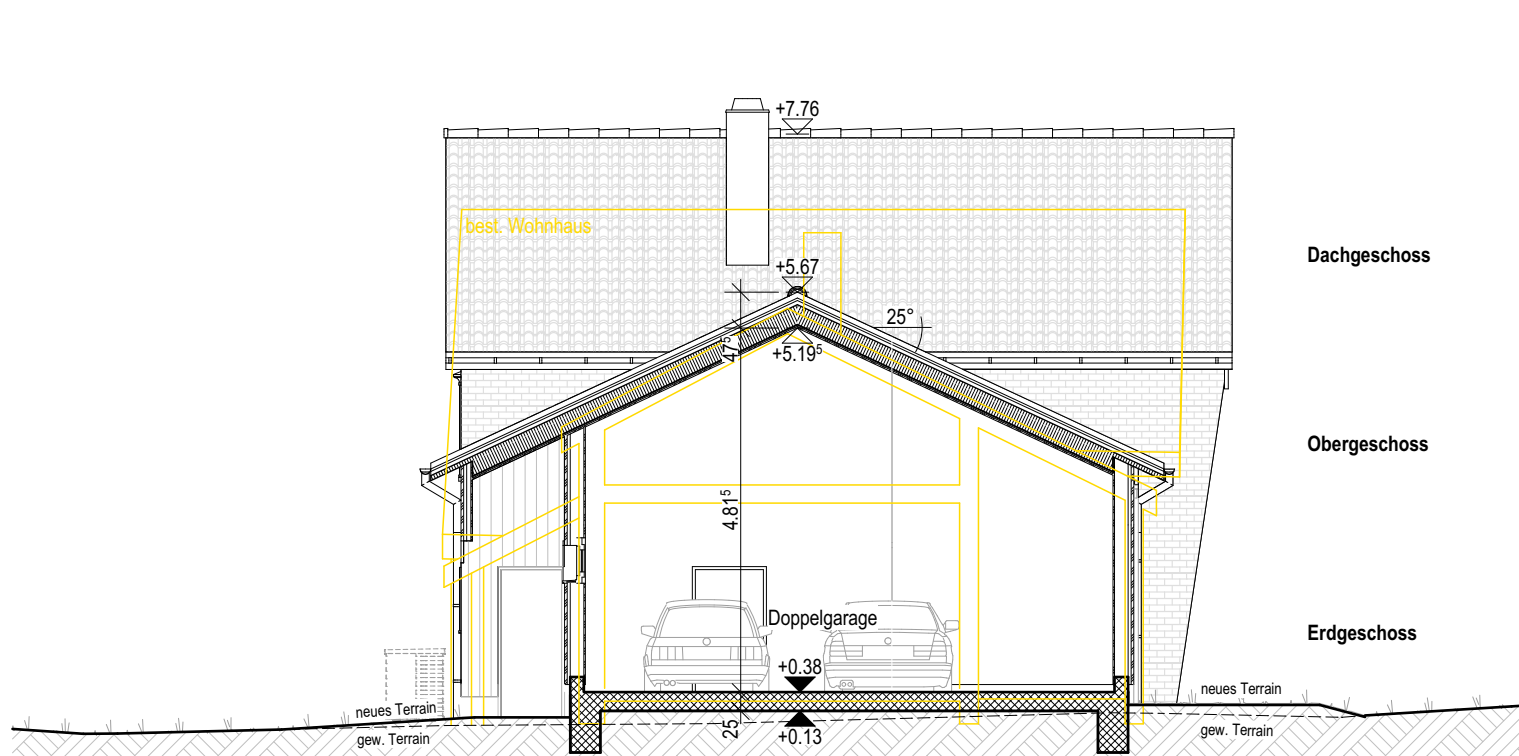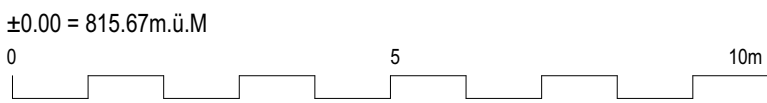


Querschnitt Q2-Q2 1:100

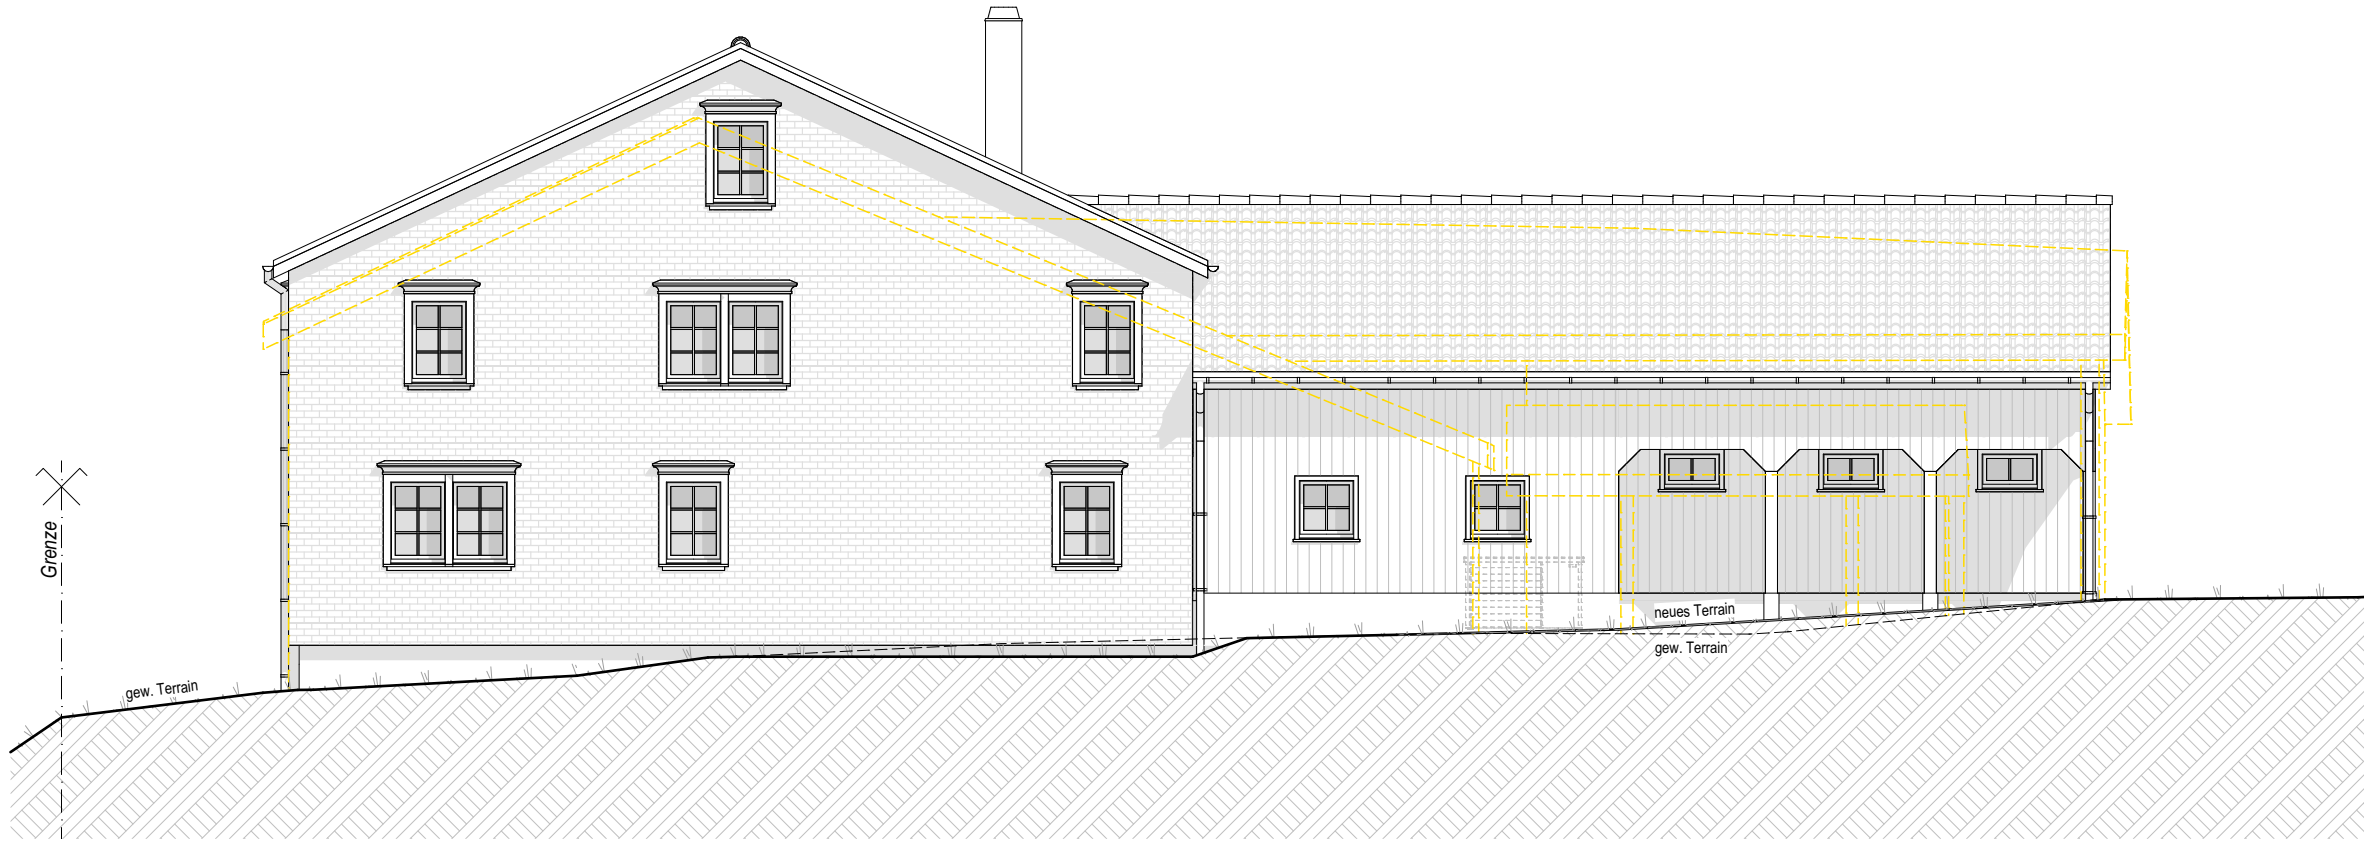


Nord-Westfassade 1:100

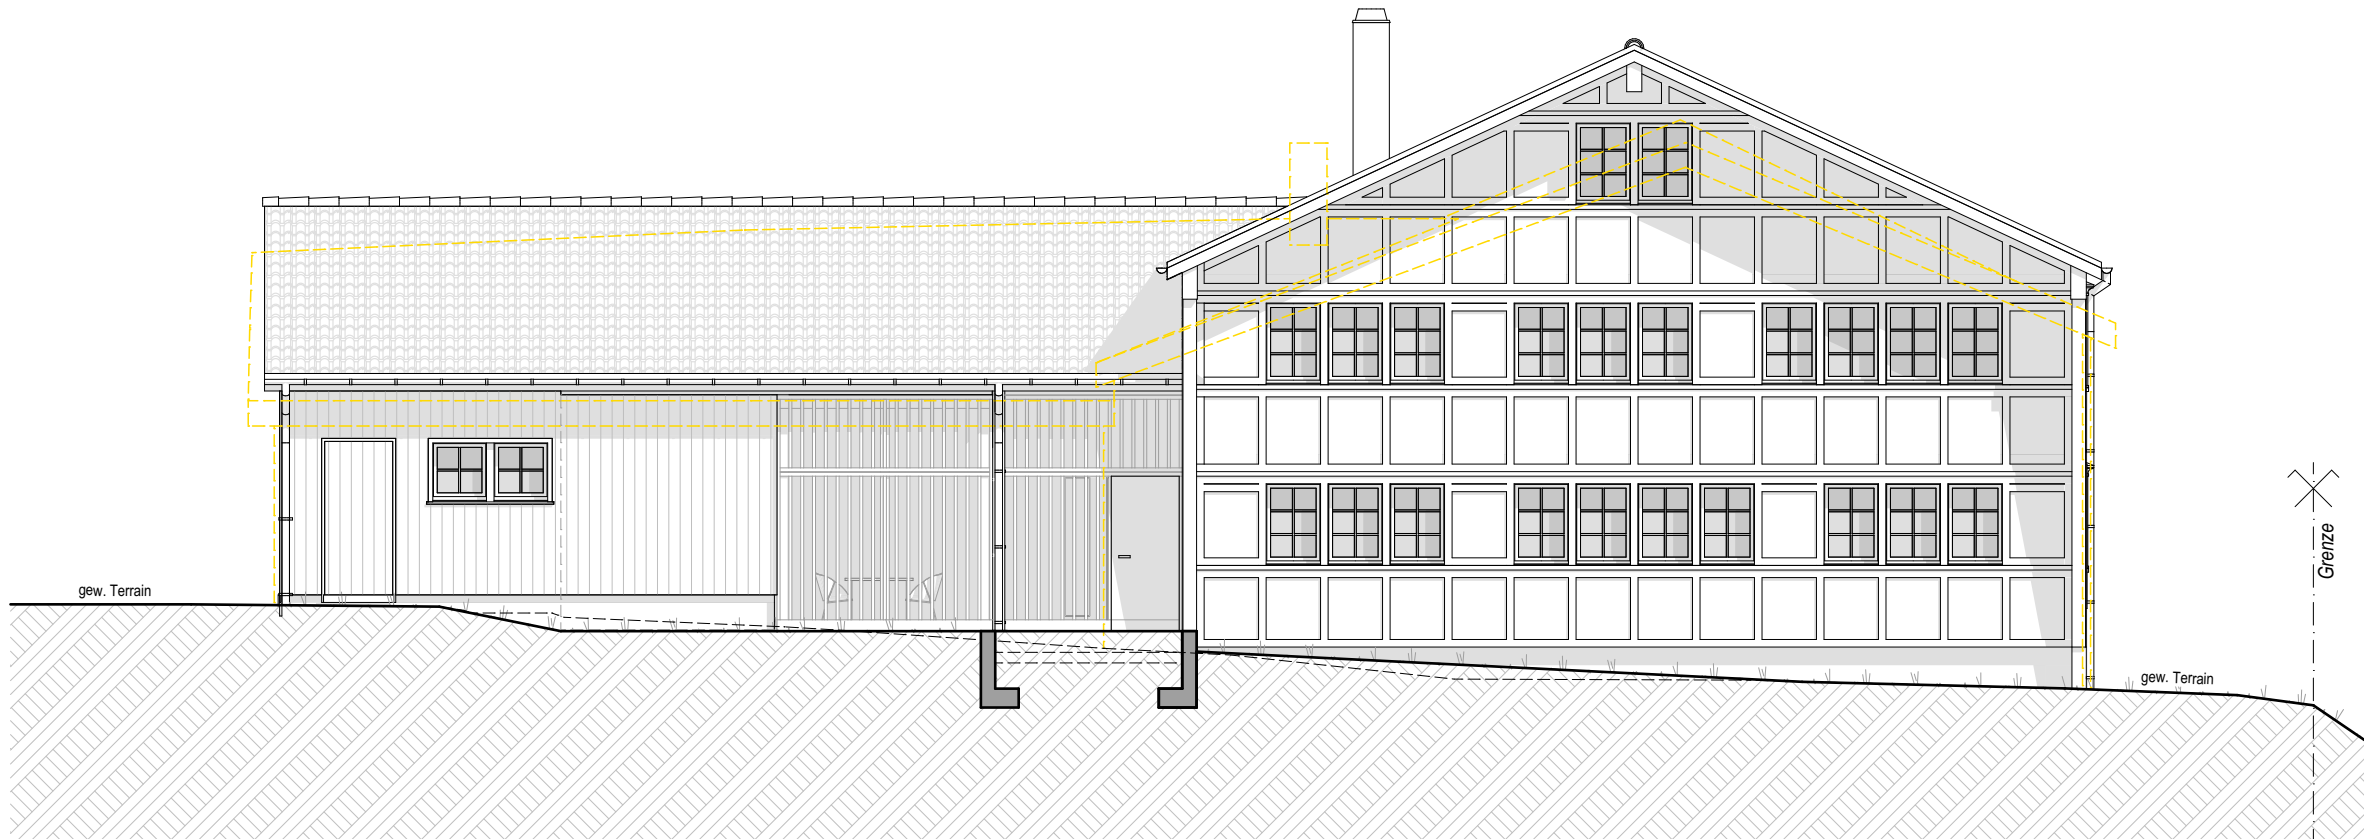


Süd-Ostfassade 1:100

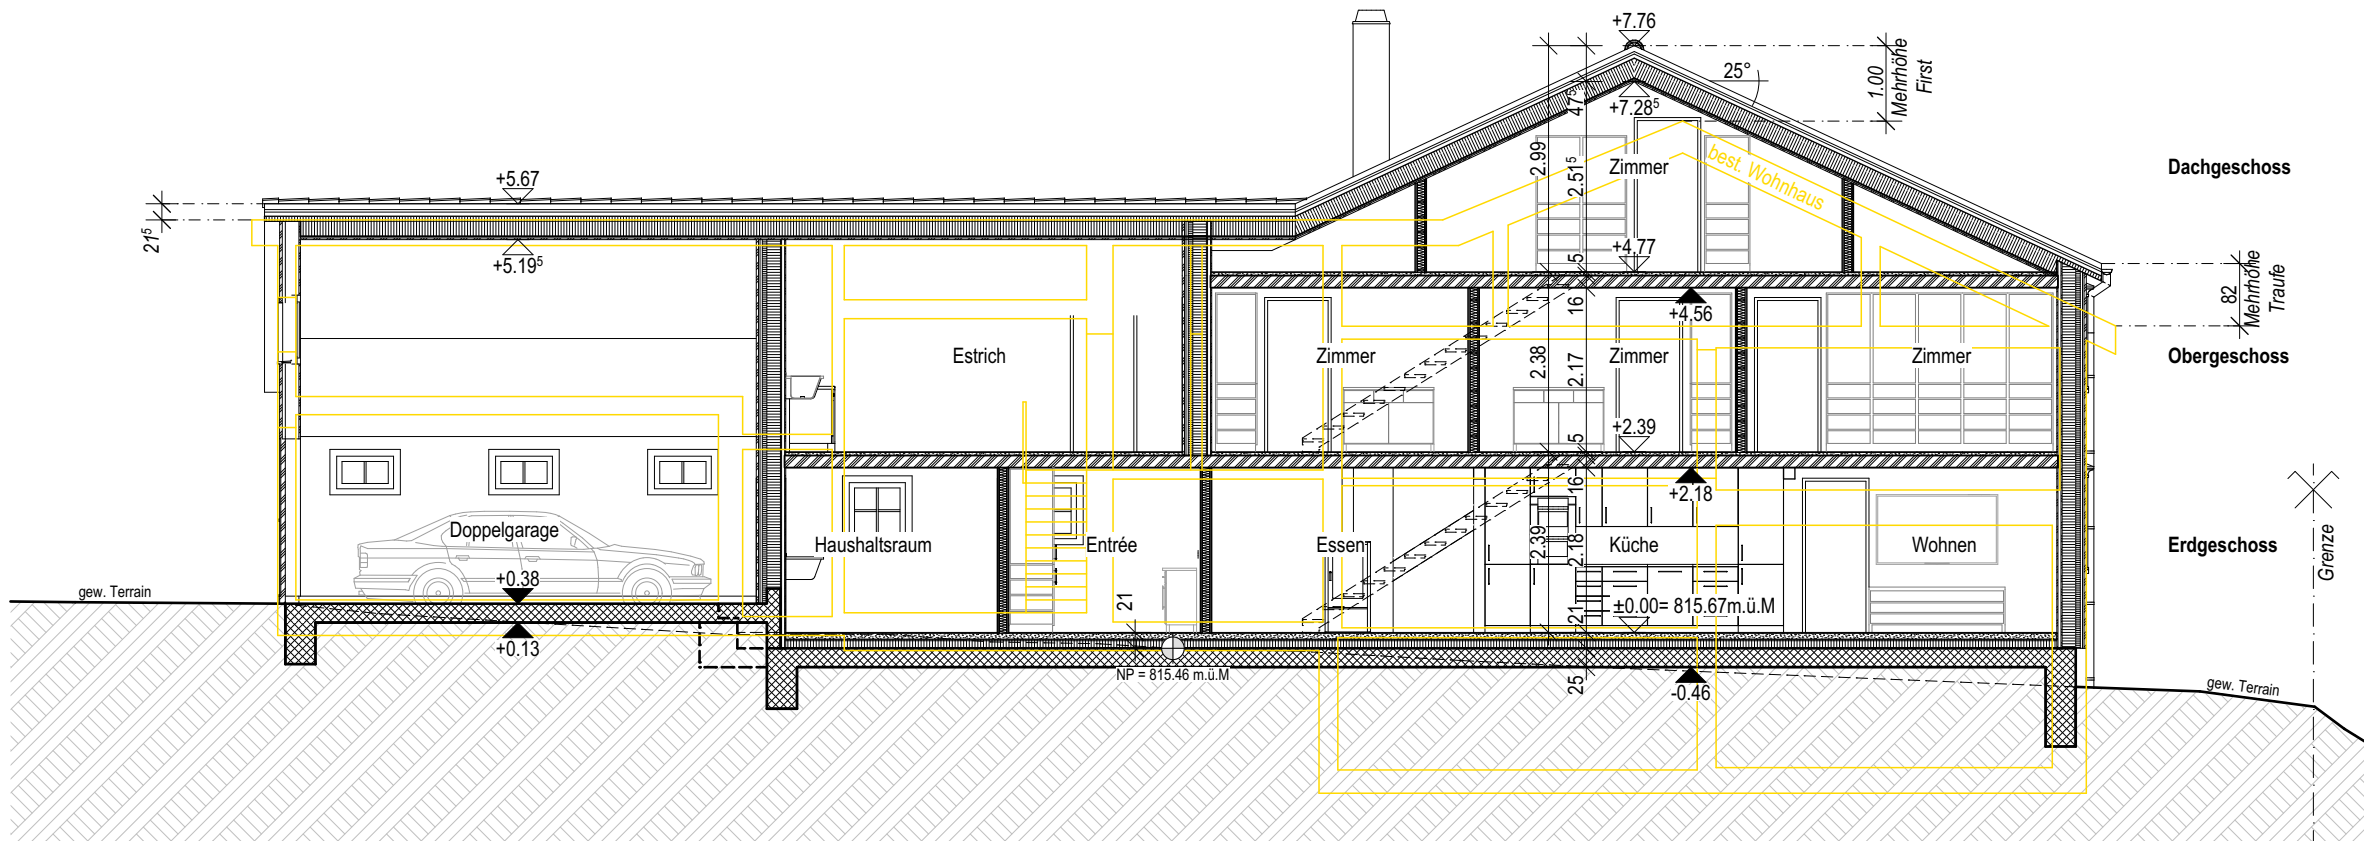


Längsschnitt L-L 1:100

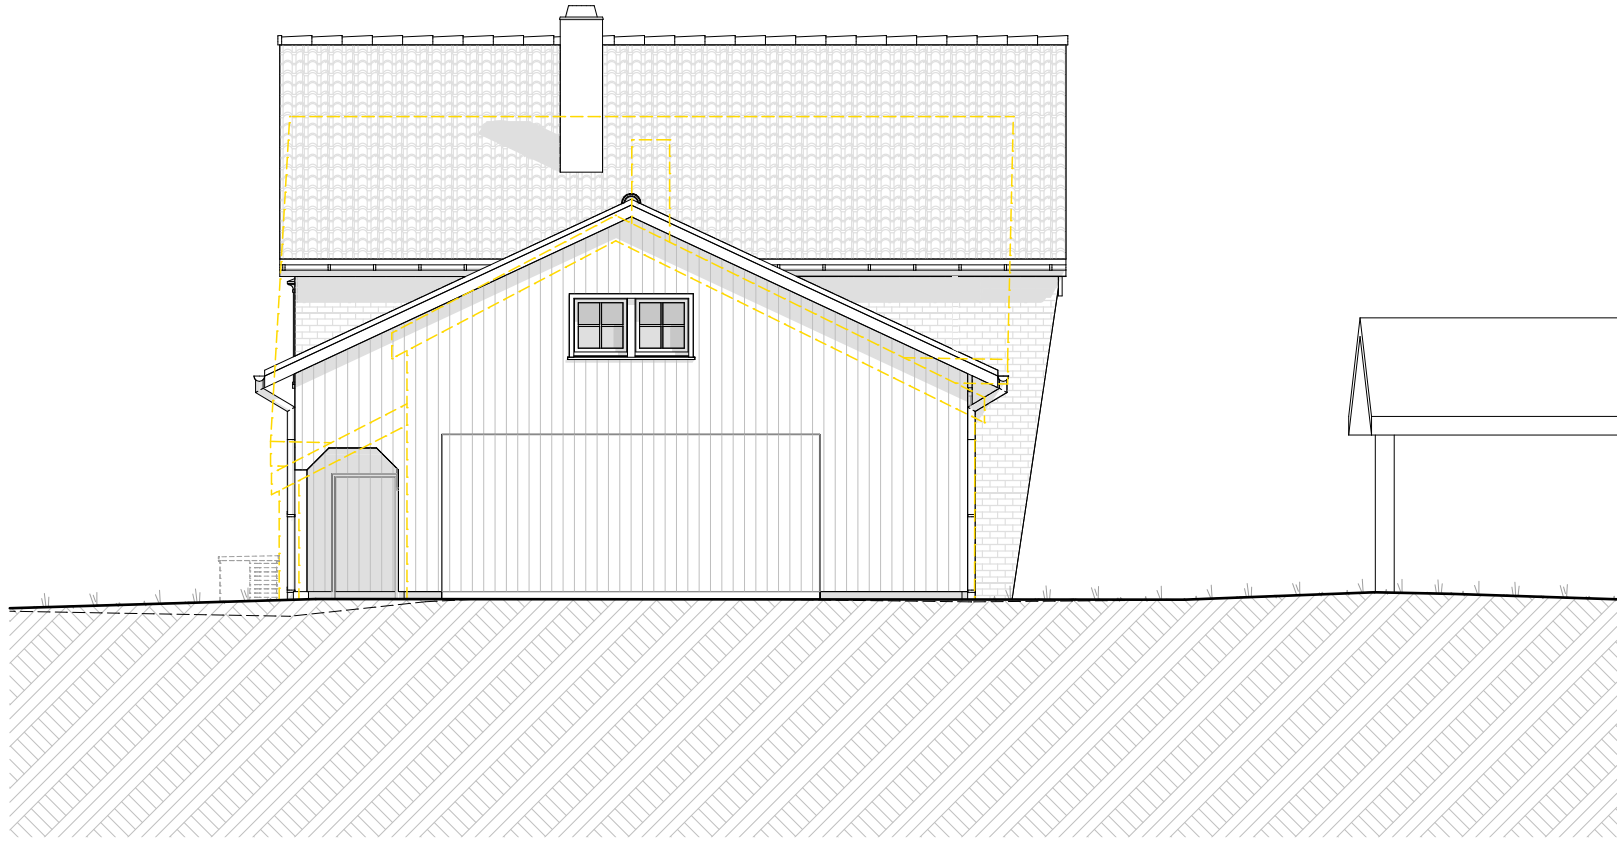

Süd-Westfassade 1:100

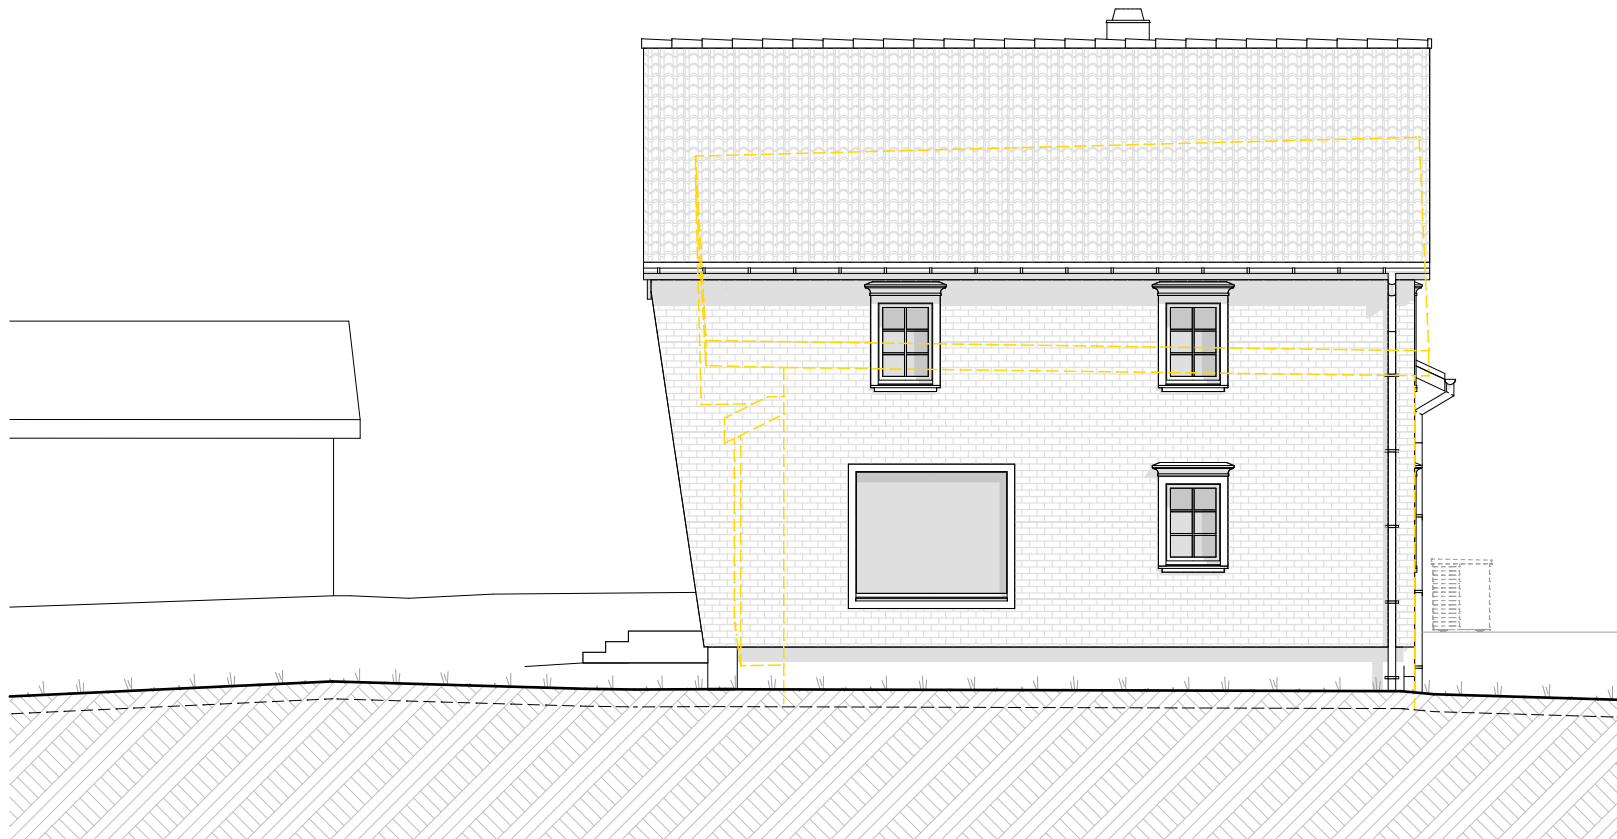

Nord-Ostfassade 1:100

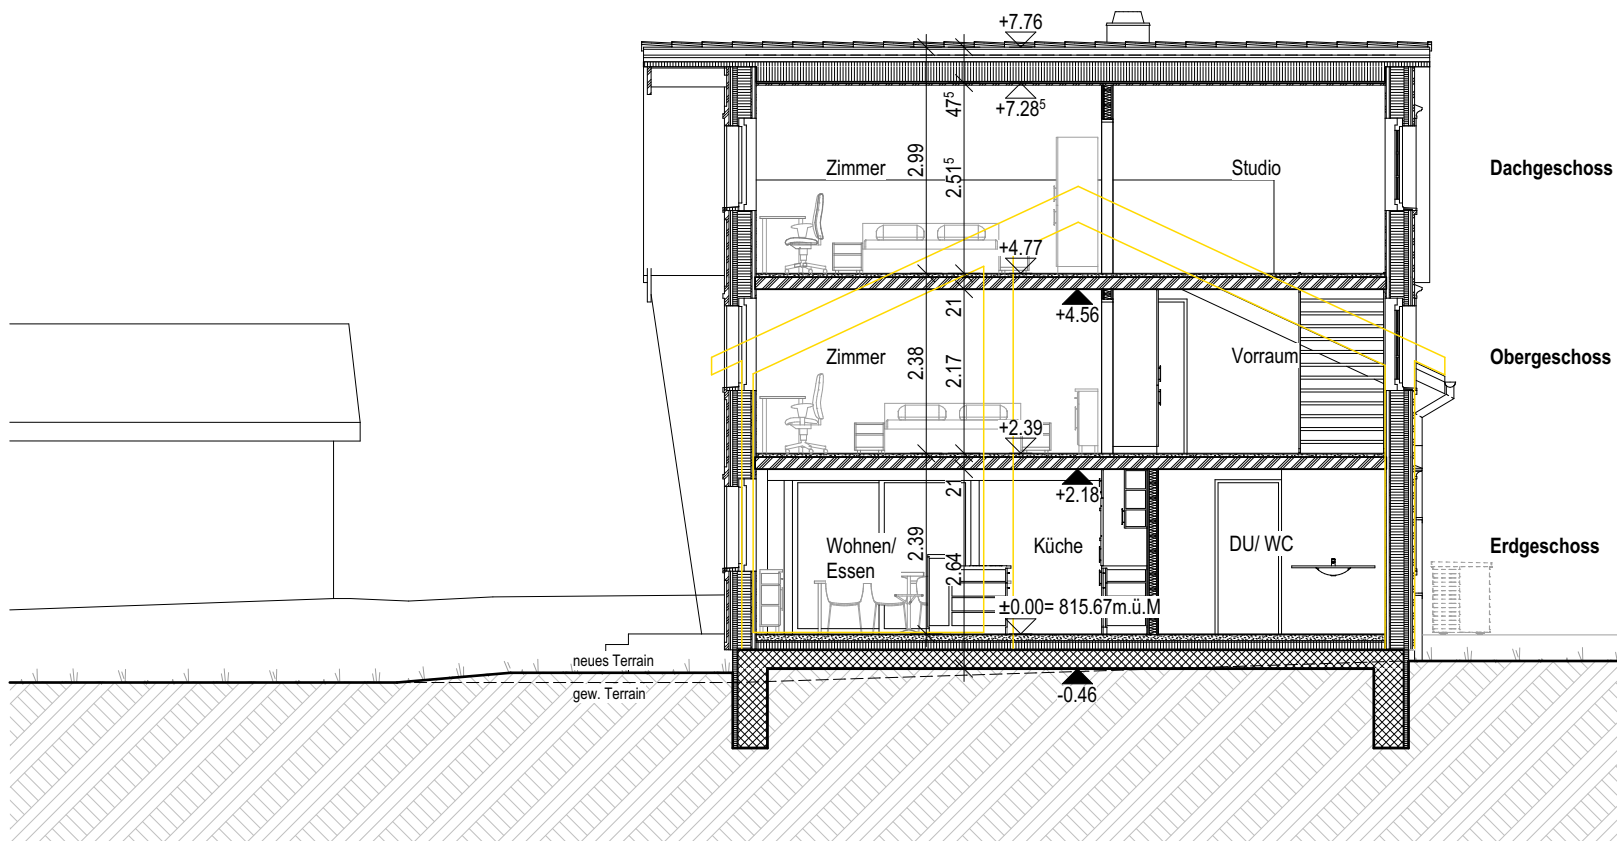

Querschnitt Q1-Q1 1:100