


AUSBAU ARA BACHWIS

ÜBERSICHT 1 : 750

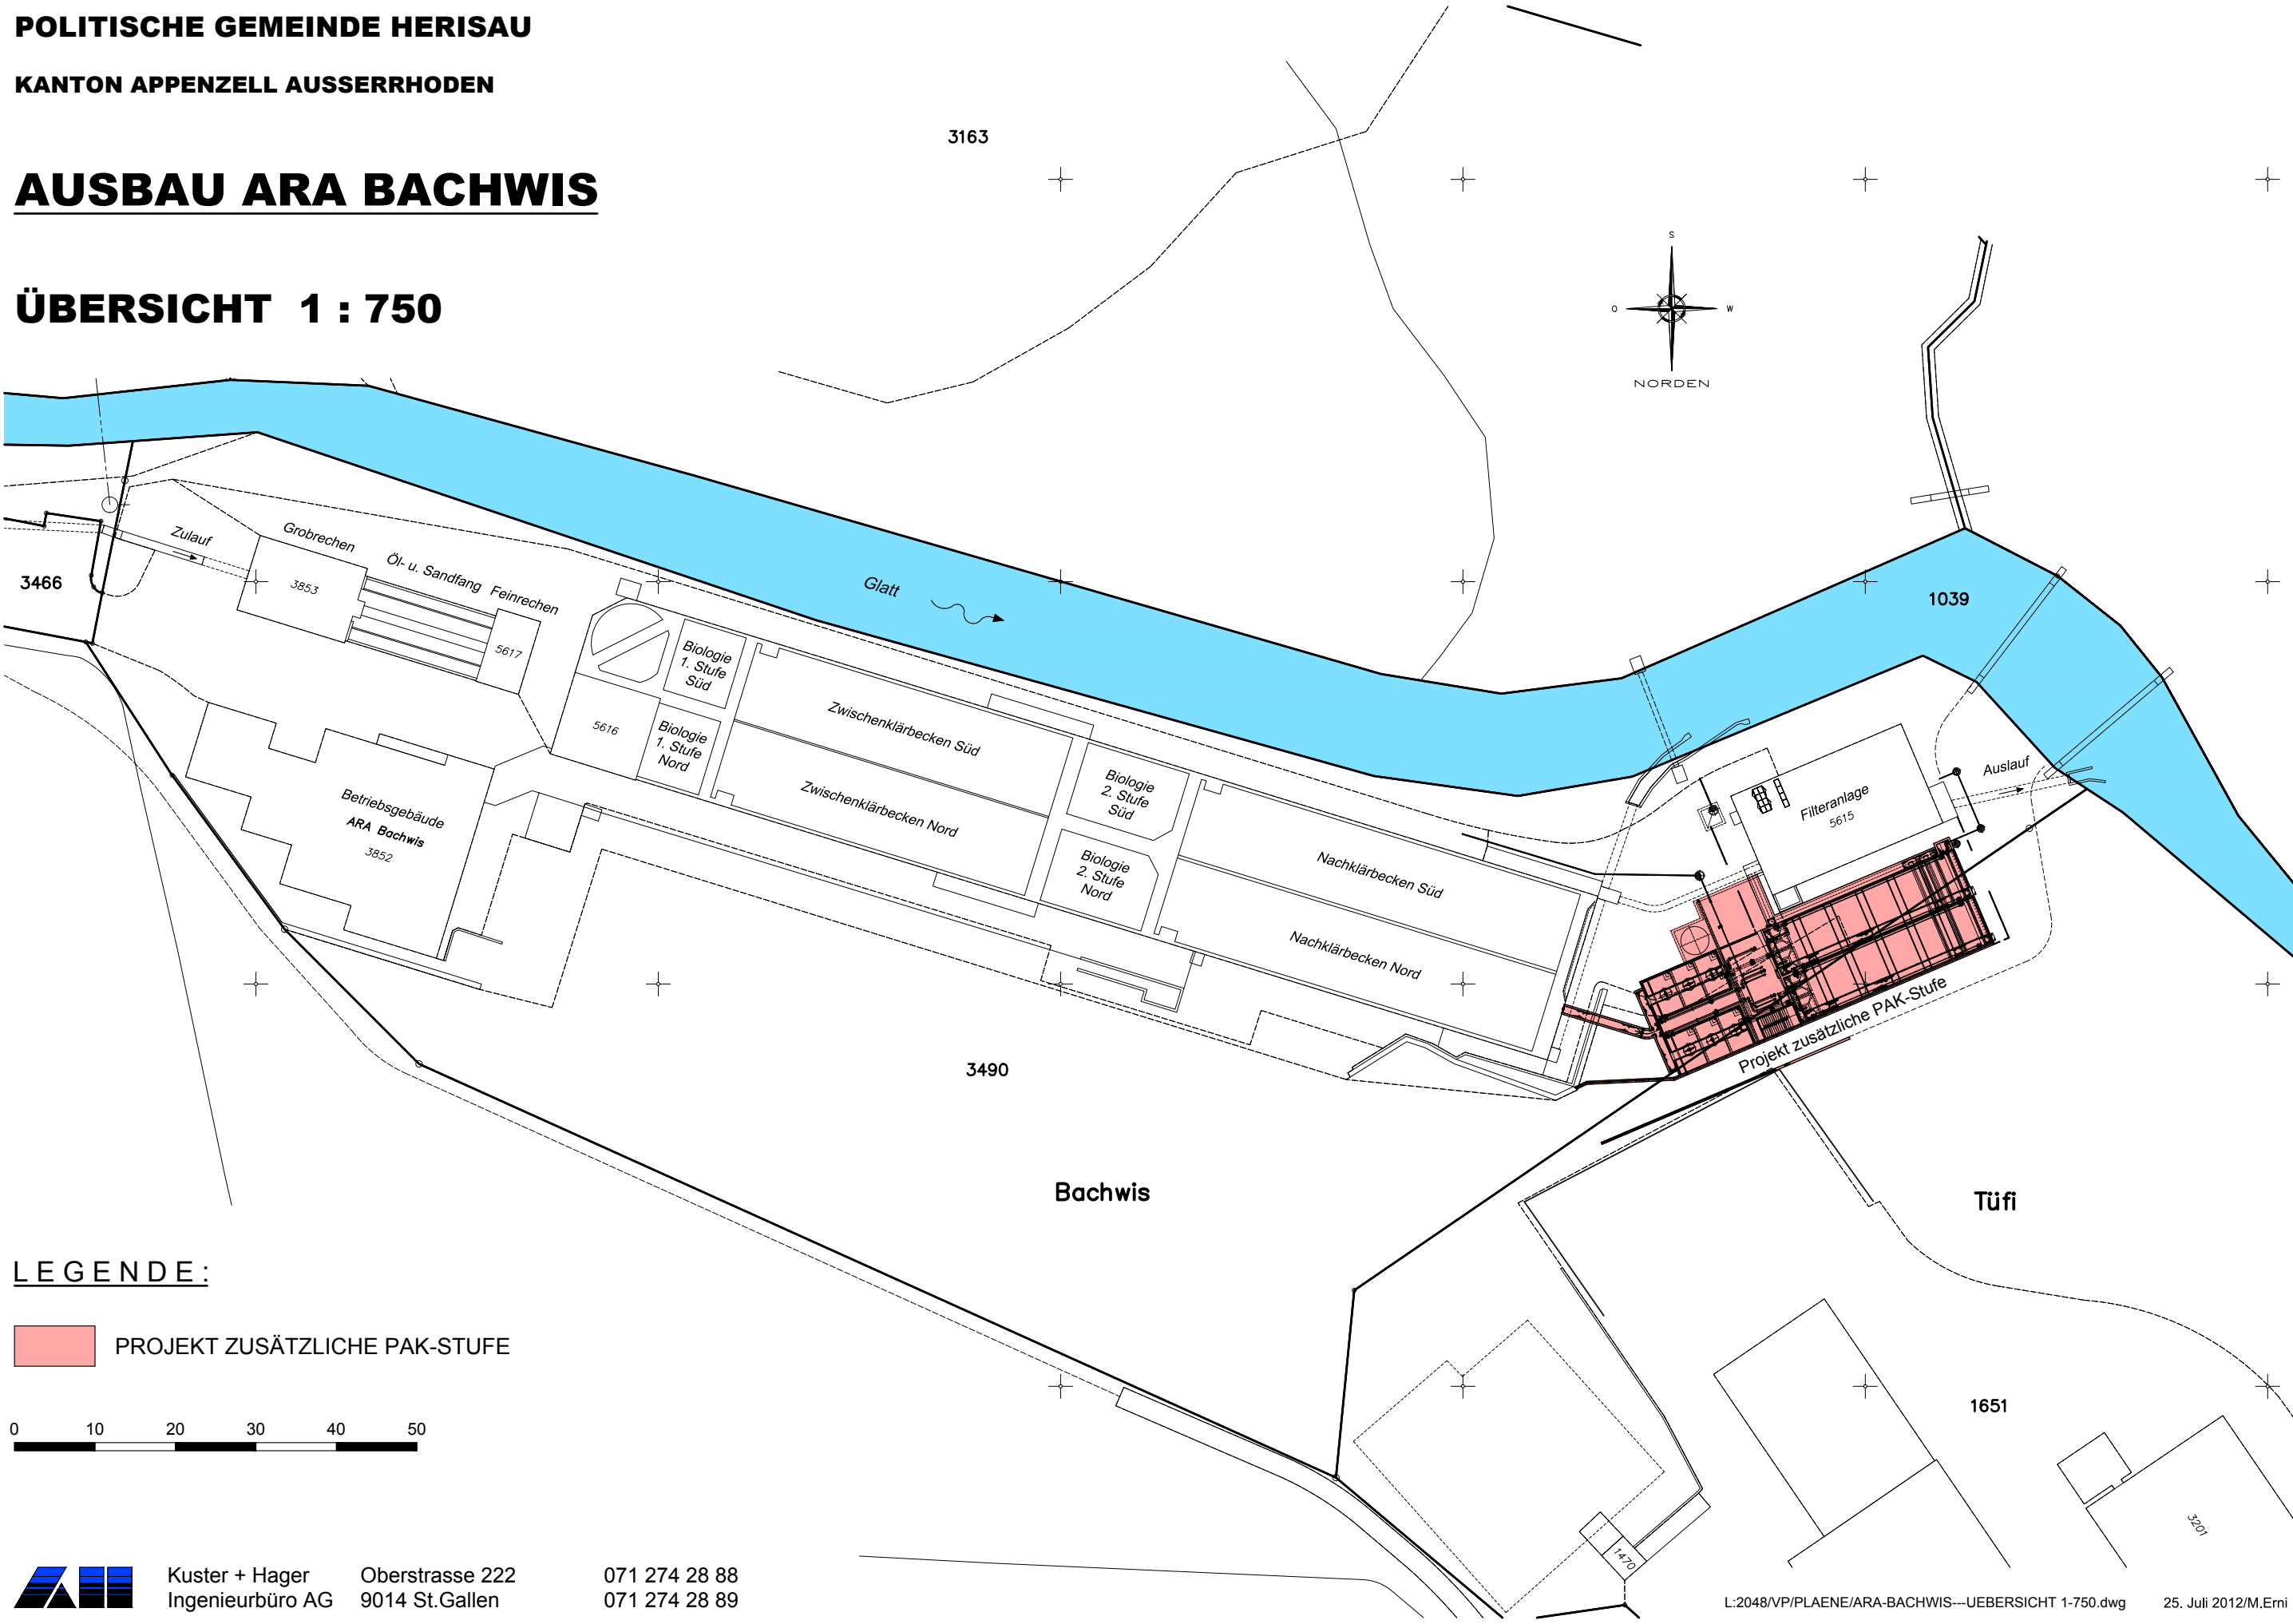

LEGENDE:

PROJEKT ZUSÄTZLICHE PAK-STUFE

