


Dachgeschoss

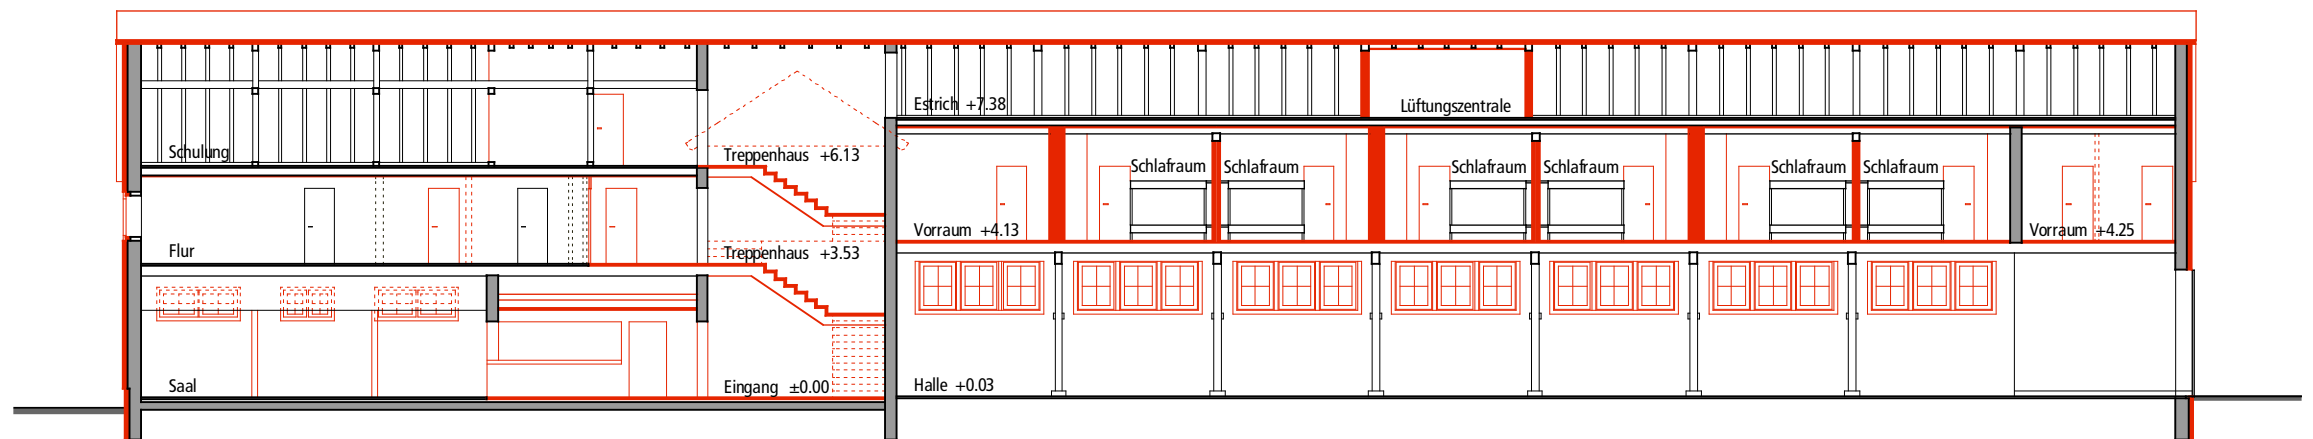

Schnitt C