


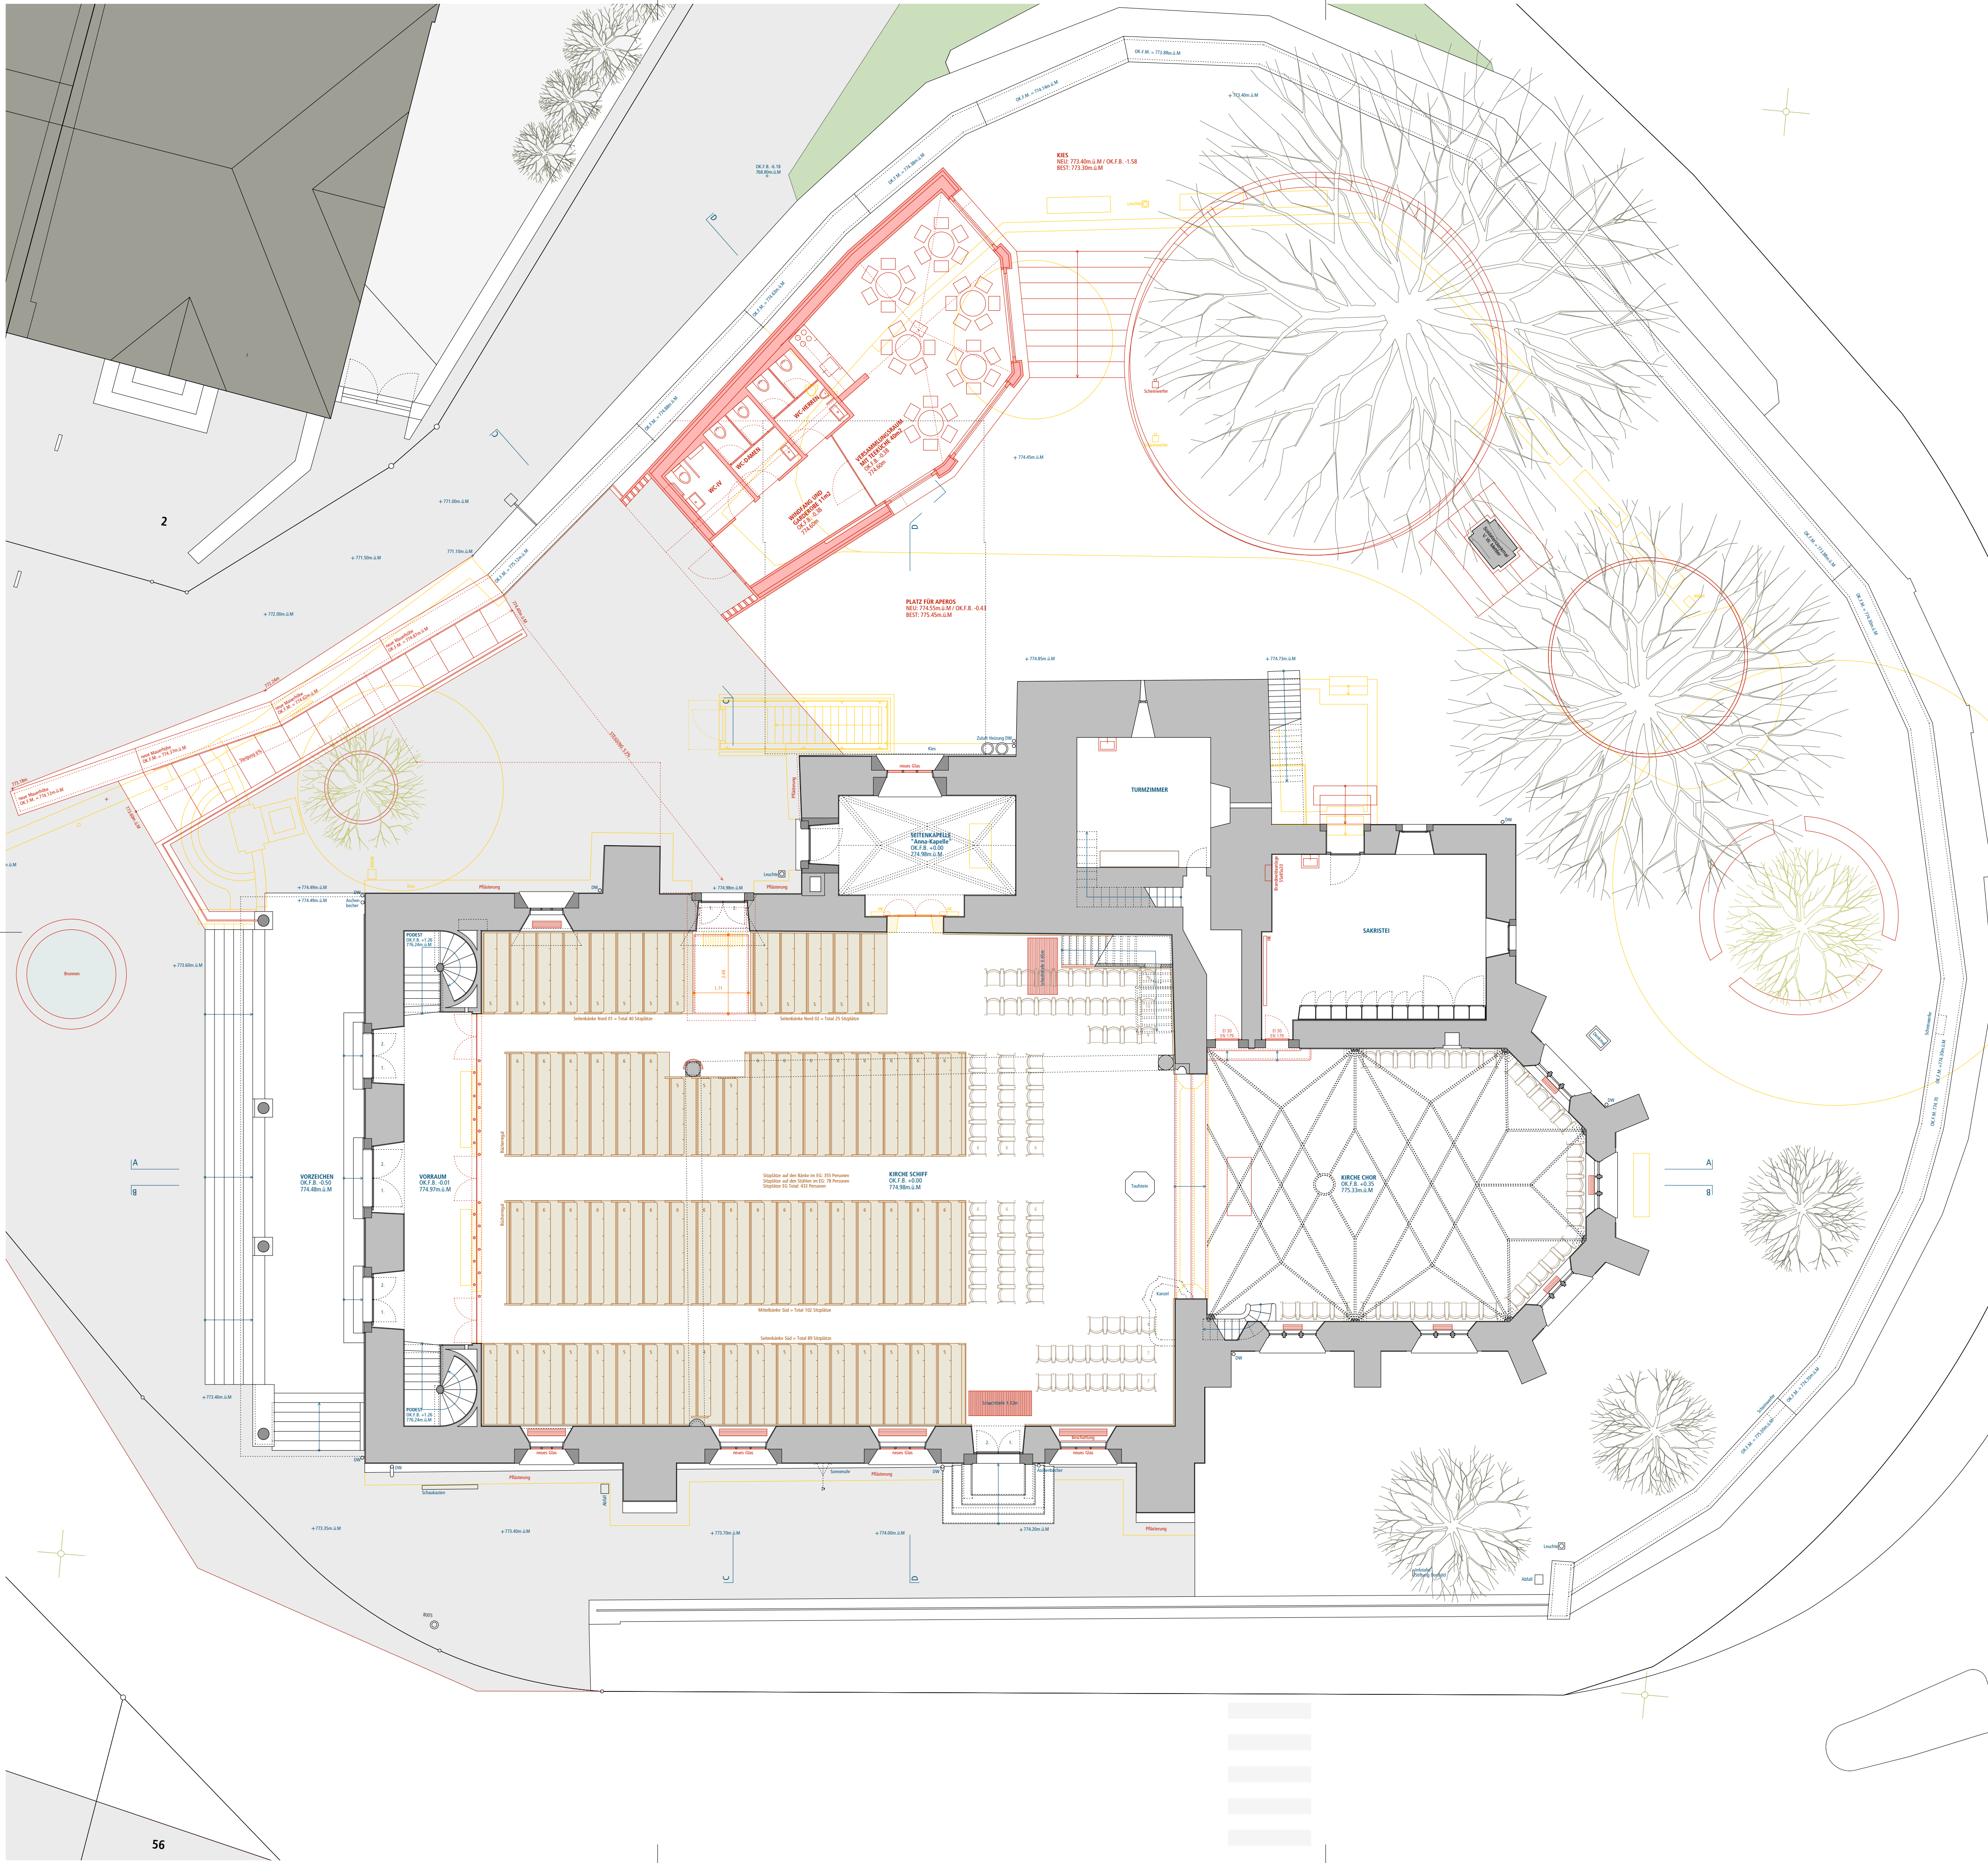

Innenumbau Kirche & Neubau Kirchenpavillon
Evangelisch-reformierte Kirche Herisau
am Platz, 9100 Herisau

PROJEKT
GRUNDRISS EG 1:100

Projekt NR: 122
Plan NR: 052
Format hxb: 60 x 84cm
Datum: siehe Protokoll

Planverfasser:
Keller Hubacher Architekten
Eva Keller & Peter Hubacher
Dipl. Arch. HBK BSA ETH SIA
St. Gallerstrasse 49
CH - 9100 Herisau
T: 071 354 53 00
F: 071 354 53 09
kh.architektur@bluewin.ch
www.kellerhubacherarchitekten.ch

Auftraggeber:
Gemeindeverwaltung Herisau
Hochbauamt
Poststrasse 6
CH - 9100 Herisau
T: 071 354 54 54
F: 071 354 54 11
www.horisau.ch

Projektleitung:
Christof Simmler
christof.simmler@herisau.ar.ch

Projektleitung:
Antonios Palaskas
antonios.palaskas@herisau.ar.ch

Protokoll:
29.01.2016, mz
26.02.2016, mz
11.03.2016, mz
23.03.2016, emk
15.04.2016, mz
29.08.2016, mz/emk
03.10.2016, mz
17.02.2017, mz/emk
10.01.2018, mz
20.04.2018, mz

Erstellung Projekt
1. Überarbeitung
2. Überarbeitung
3. Überarbeitung
4. Überarbeitung nach Besprechung mit Ing.
5. Überarbeitung nach Besprechung mit Herrn Simmler

Fertigstellung Projekt
Fertigstellung Redimensionierung
Fertigstellung Ergänzung
Ergänzung WC-Anlage

Legende:
historische Bausubstanz gem. Archivplan
bestehende Bausubstanz
bestehende Bausubstanz
bestehend (schwarz)
neu (rot & braun)
abbruch (gelb)
Heizung bestehend
Heizungskanäle bestehend
Heizungskanäle neu