



Überbauung Sandbühl Herisau

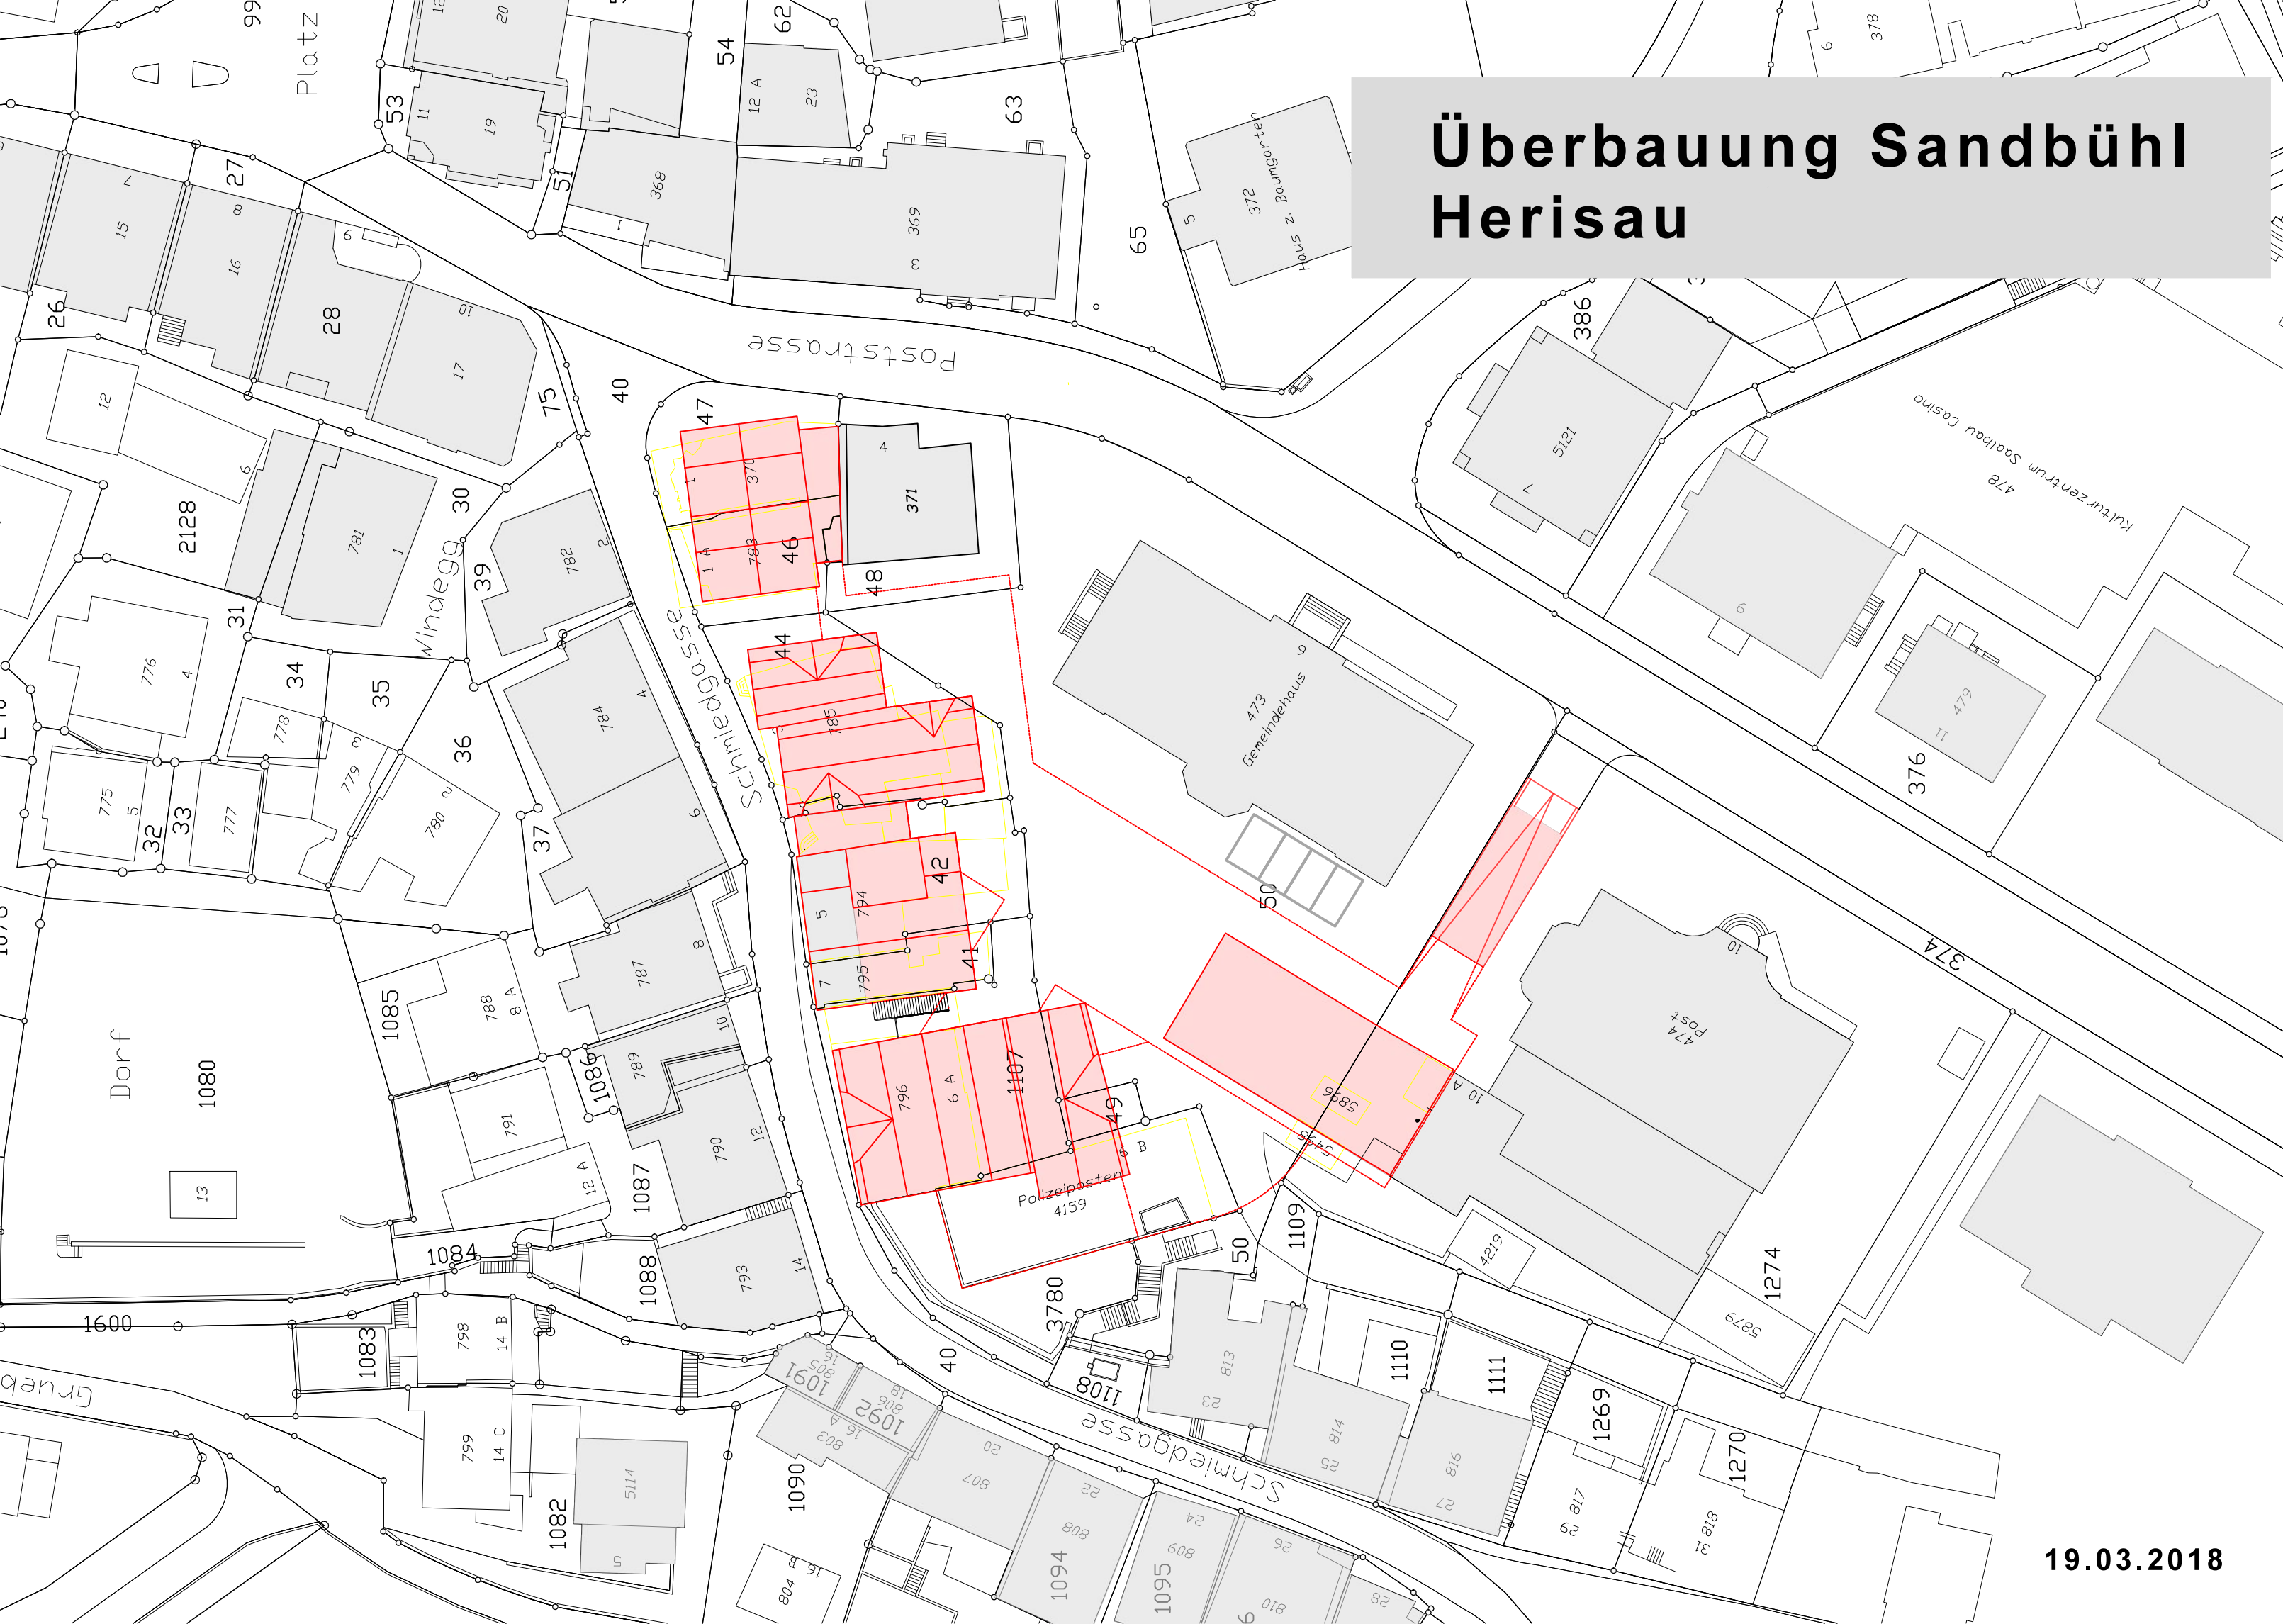

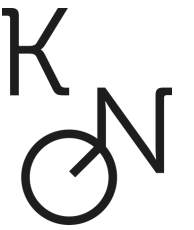

s CDC 9p : d -v 8NCBB-j

s CDC-D-D 9p : CDC-DC-CLCDCE-v - DBCM

f CC:CD:DBCL d ci - - -Ü

f - : p -EN

i nÜ Auj k



i c

- o CHBB- -cE

j -s -CM

ej 9NBBB-v :i

—/ :

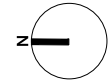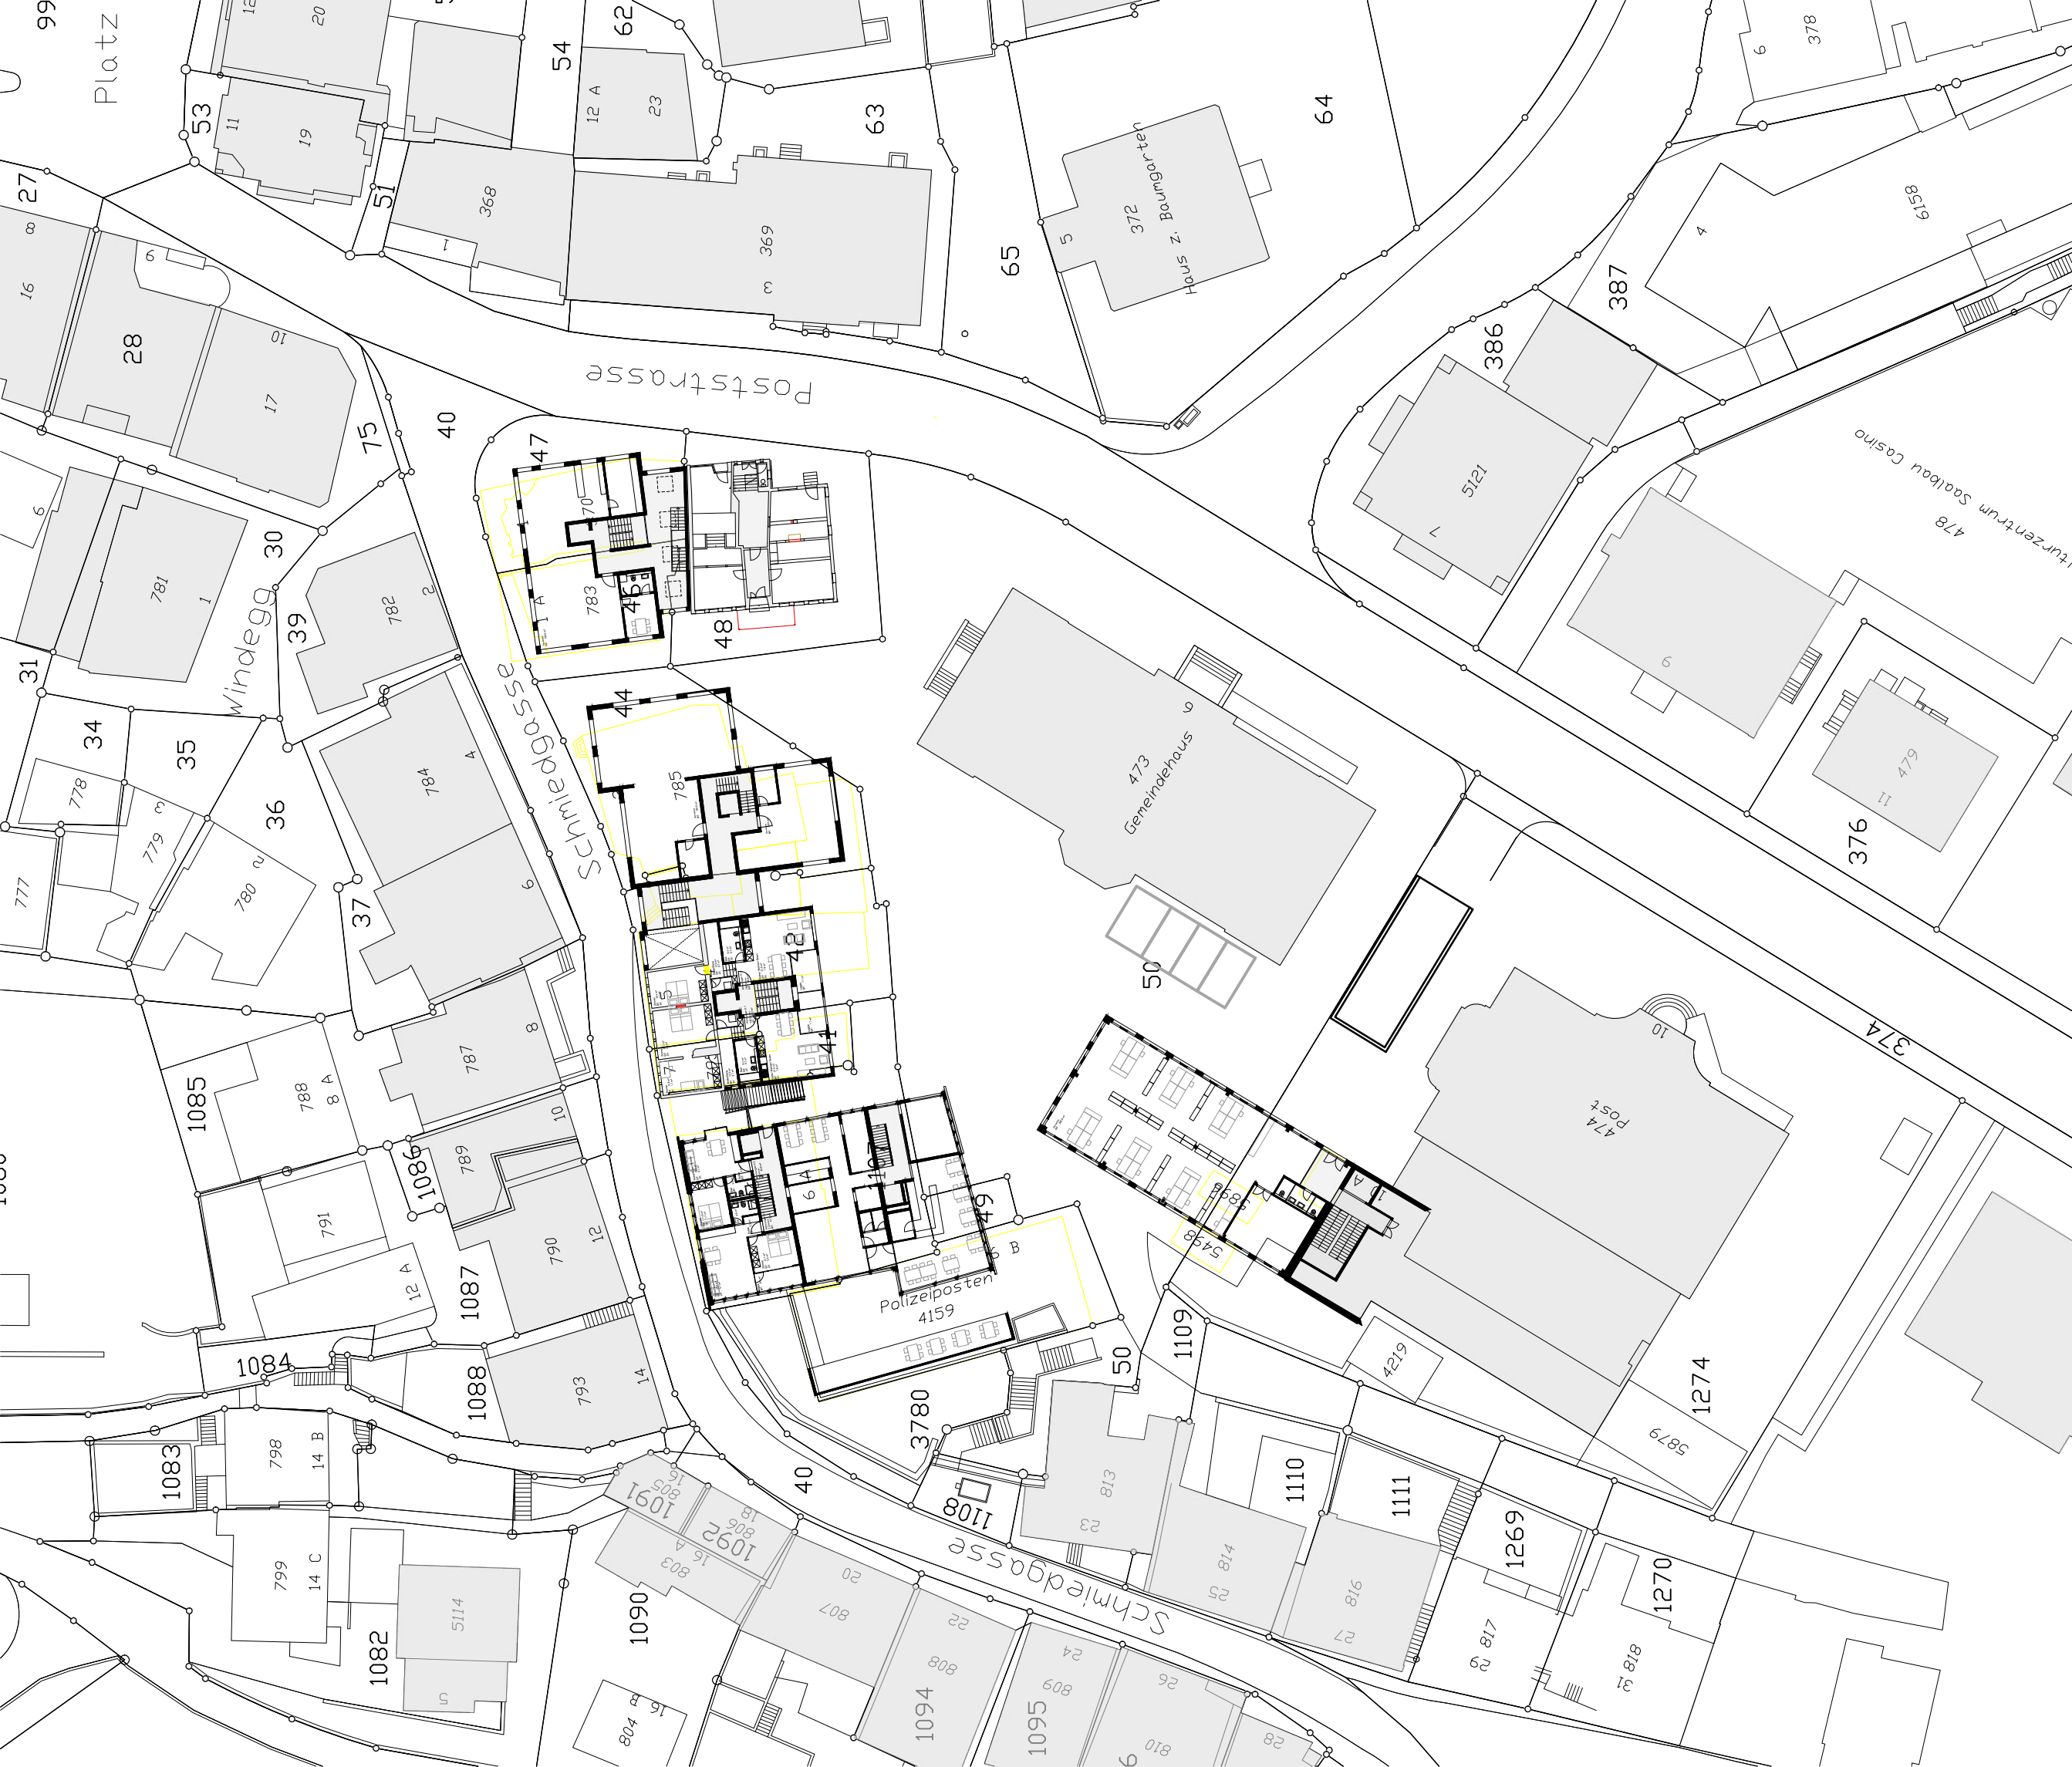


Überbauung Sandbühl; Herisau
Erdgeschoss

Plan Nr.:
Maassst.:
Form:



Überbauung Sandbühl; Herisau

Tiefgarage 1

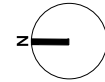

Plan Nr.:

1:500

Maassst.:

A3

Form:

19.03.2018/MM

Fax 071 226 10 91

Tel 071 226 10 90


9004 St. Gallen

Neugasse 39

ENAC GmbH



Überbauung Sandbühl; Herisau
Tiefgarage 2

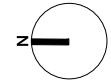

Plan Nr.:

1:500

Maassst.:

A3

Form:

19.03.2018/MM

Fax 071 226 10 91

Tel 071 226 10 90

9004 St. Gallen

Neugasse 39

ENAC GmbH