


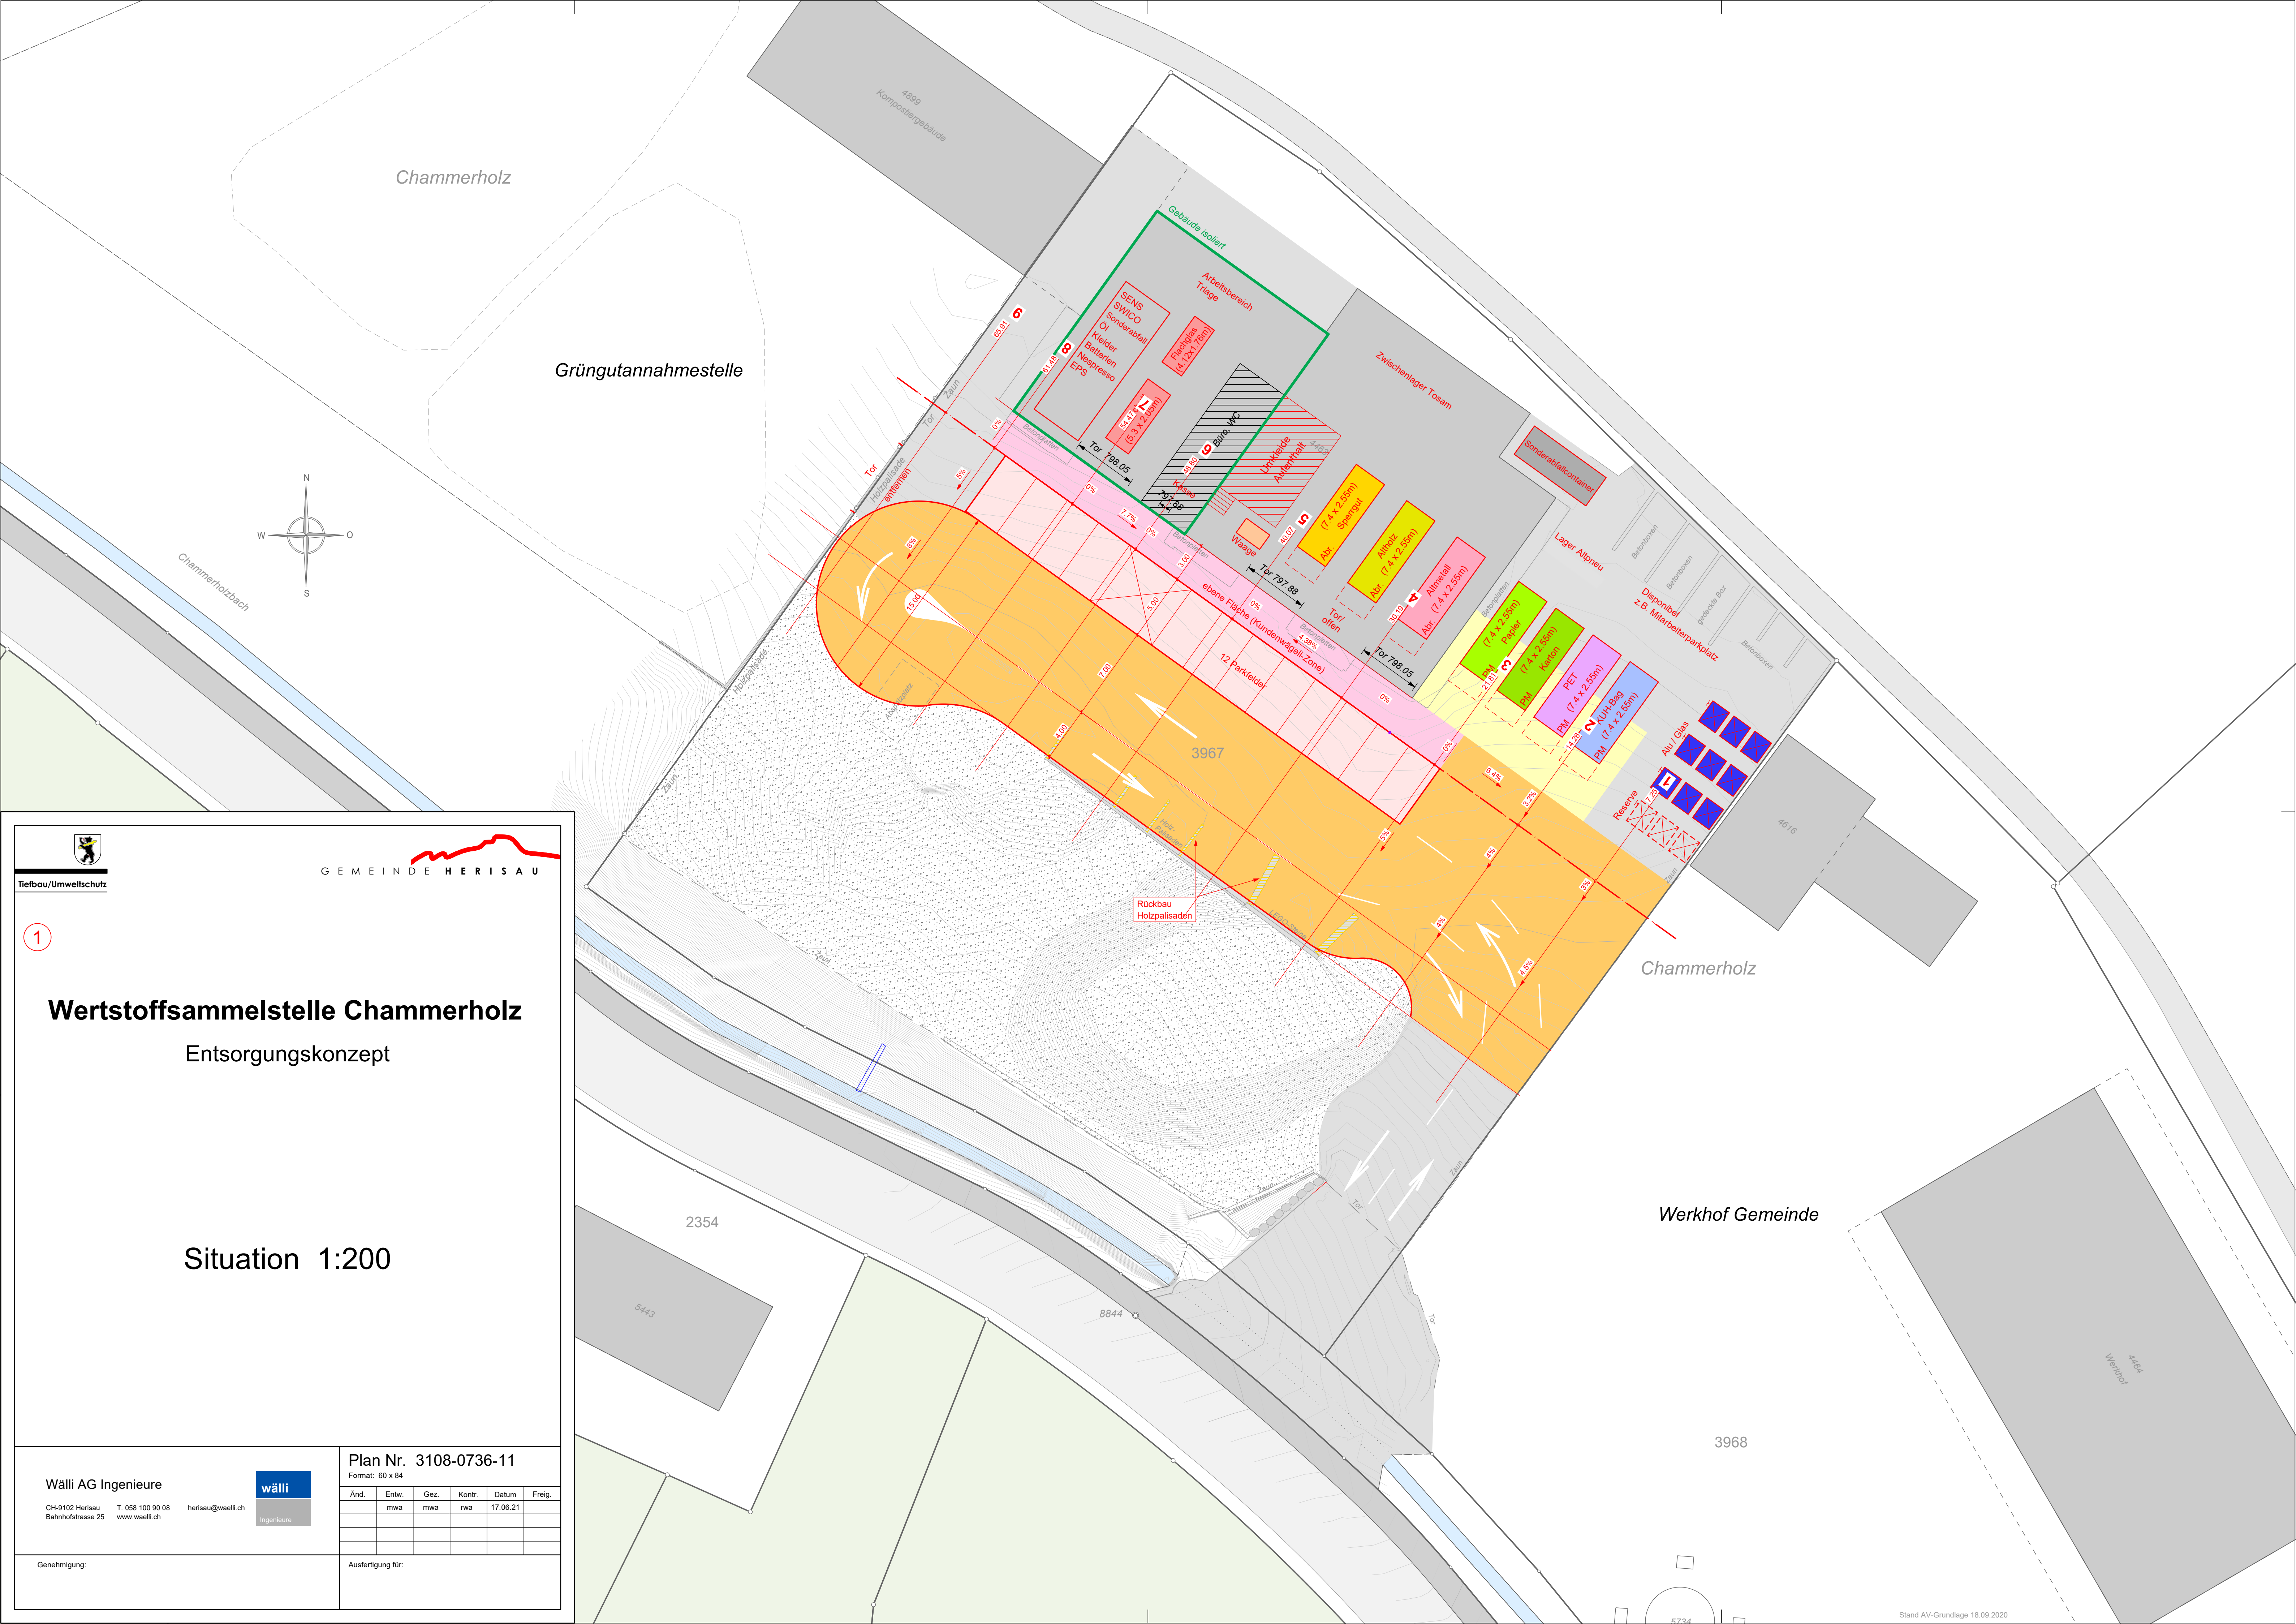



Tiefbau/Umweltschutz

1

Wertstoffsammelstelle Chammerholz

Entsorgungskonzept

Situation 1:200

Wälli AG Ingenieure

CH-9102 Herisau
Bahnhofstrasse 25

T. 058 100 90 08
www.waelli.ch

herisau@waelli.ch



Plan Nr. 3108-0736-11

Format: 60 x 84

Änd.	Entw.	Gez.	Kontr.	Datum	Freig.
	mwa	mwa	nwa	17.06.21	

Ausfertigung für:

Genehmigung: