

Bauherr / Grundeigentümer

Gesuchsteller/in (Bauherrschaft)			
Name / Firma	Gemeinde Herisau, Tiefbau/Umweltschutz/Gewässerschutz	Telefon	+41 71 353 34 24
Strasse und Nr.	Poststrasse 6	Mobile	+41 71 353 34 20
PLZ und Ort	9102 Herisau	E-Mail	patrick.holderegger@herisau.ar.ch

Ort, Datum

Unterschrift (Patrick Hoderegger)
(Betriebsleiter ARA)

Projektverfasser

dhp technology AG
Weststrasse 7
7205 Zitzers

Ort, Datum

Unterschrift (Tizian Monn)

Unterschrift (Gian Andri Diem)

Legende	
Bestehend	
Neu	
Rückbau	

Solkraftwerk ARA Hersiau mit Faltdach HORIZON

Layout Klärbecken
installierbare Leistung total 345.6 kWp
Anzahl c-Si Leichbaumodule total 960 Stk. à 360 Wp

Modulneigung 10° , Bauhöhe Total: rund 6.2m

PV-Faltdachsystem HORIZON mit Wetterdatensteuerung und
Modulschutzfunktion

Projektstandort: 2737747.394 / 1'250'839.263

Höhe: 698 m.ü.M.
h0 (SIA 261): 698 m
q0 (SIA 261): 0.9 kN/m2

Solkraftwerk HORIZON ARA Herisau

Baugesuch Grundriss und Schnitte

dhp

ENERGY FOR MANKIND

dhp technology AG

Weststrasse 7, CH-7205 Zitzers

+41 81 515 71 20

info@dhp-technology.ch

Plan-Nr. 1701-Z301

Masstab: 1:200


Dat. 05.04.22

Gez. tbfm


Kontr. -

Format: 103/52

Grundriss 1:200

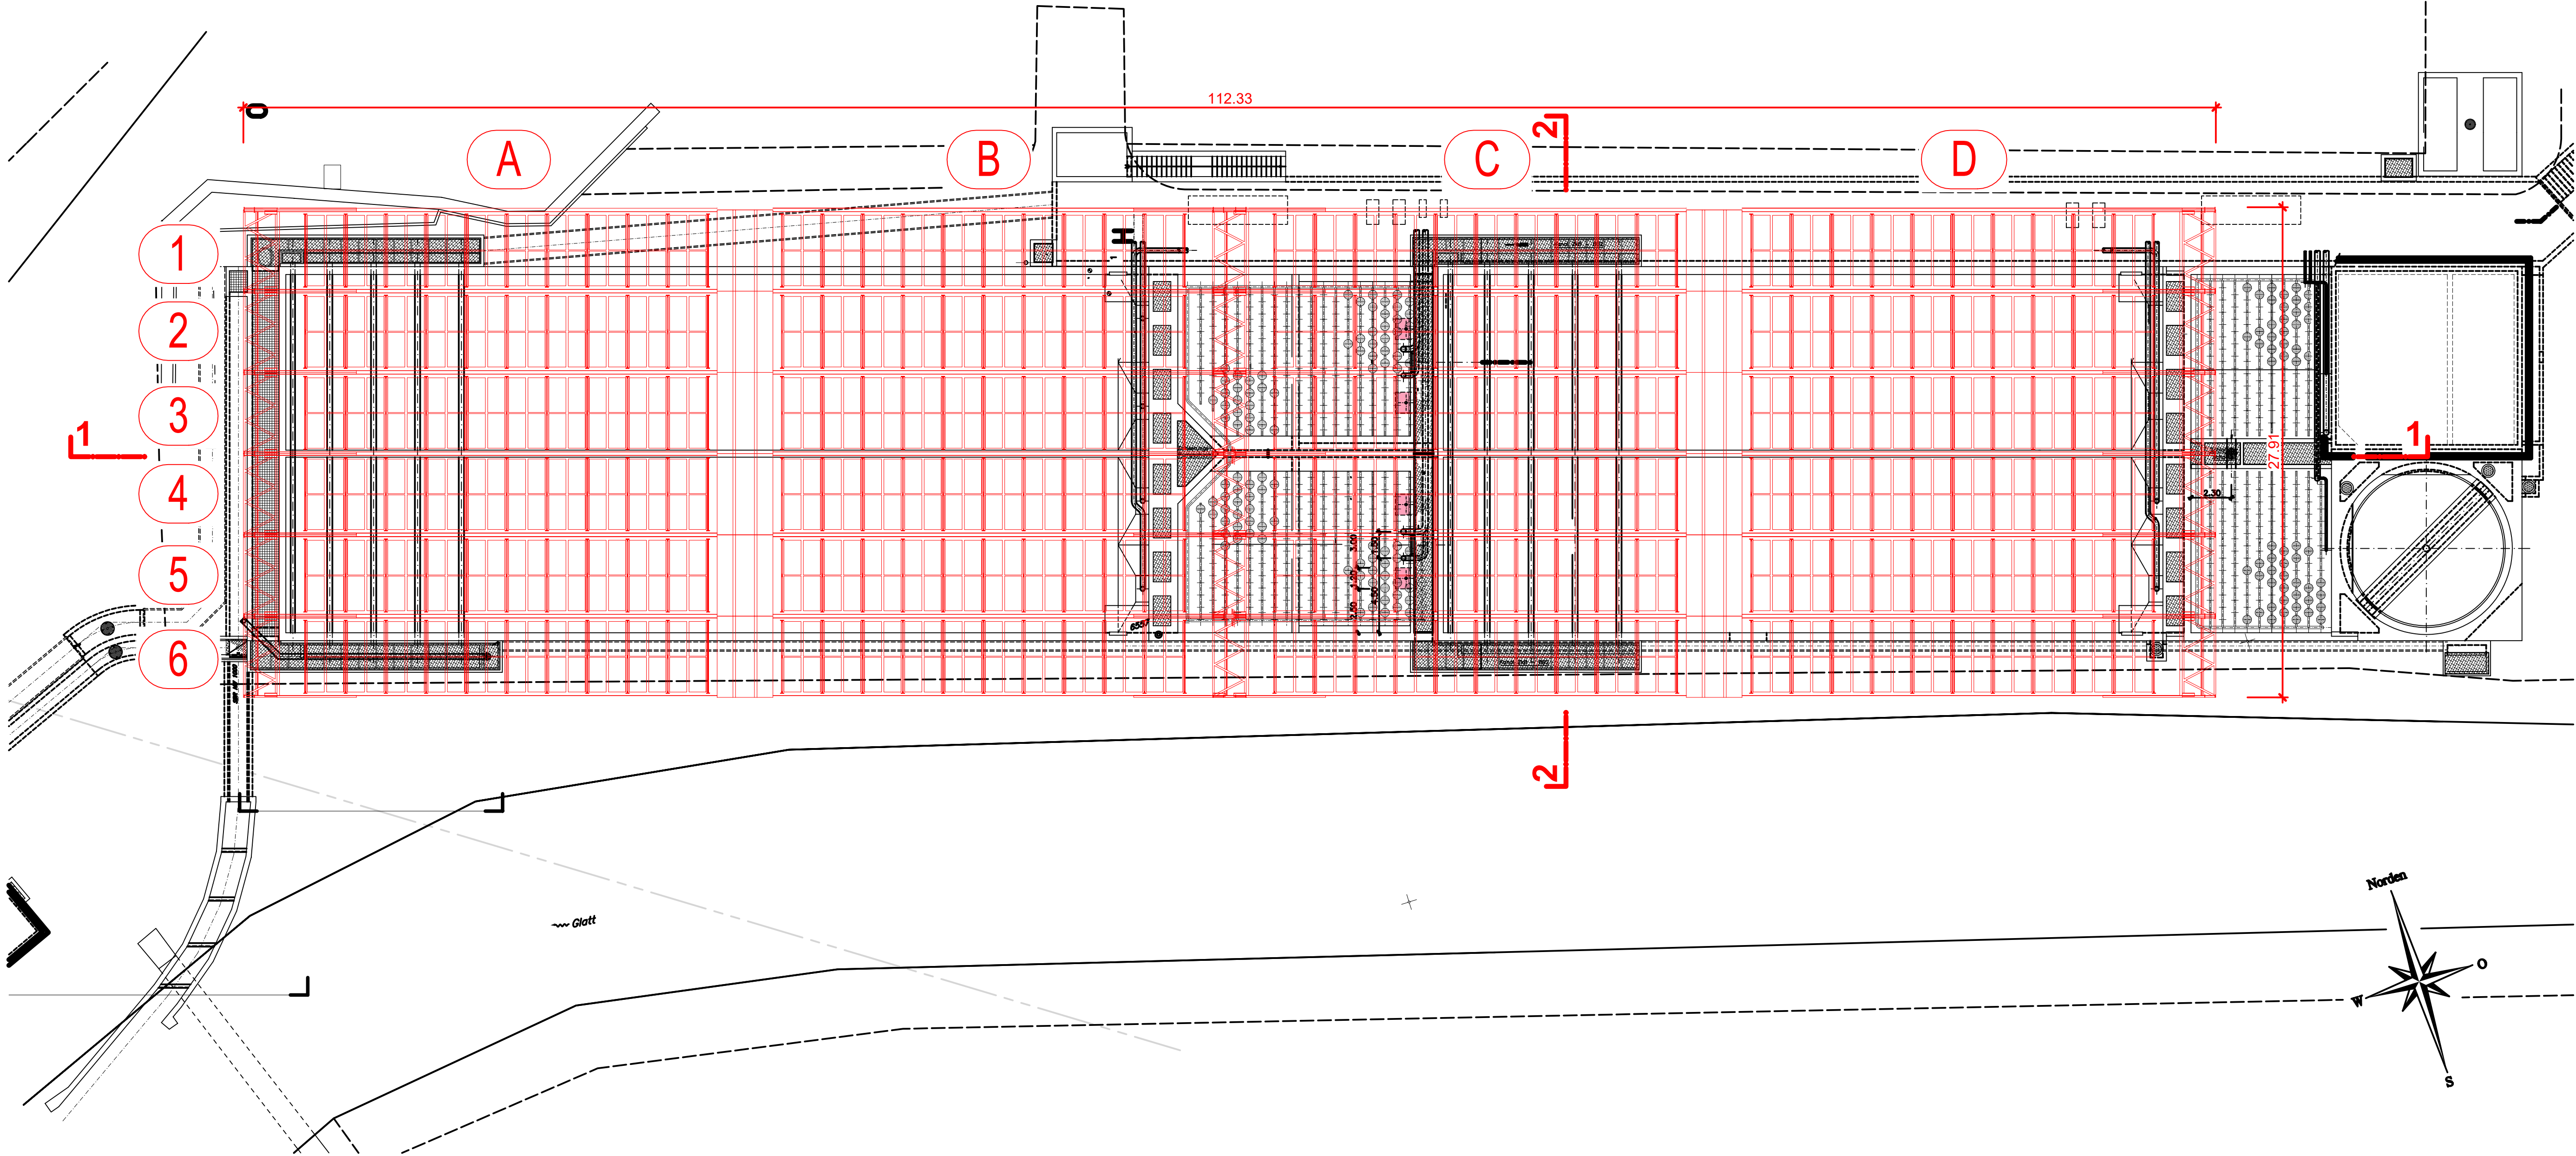

Längsschnitt 1-1 1:200

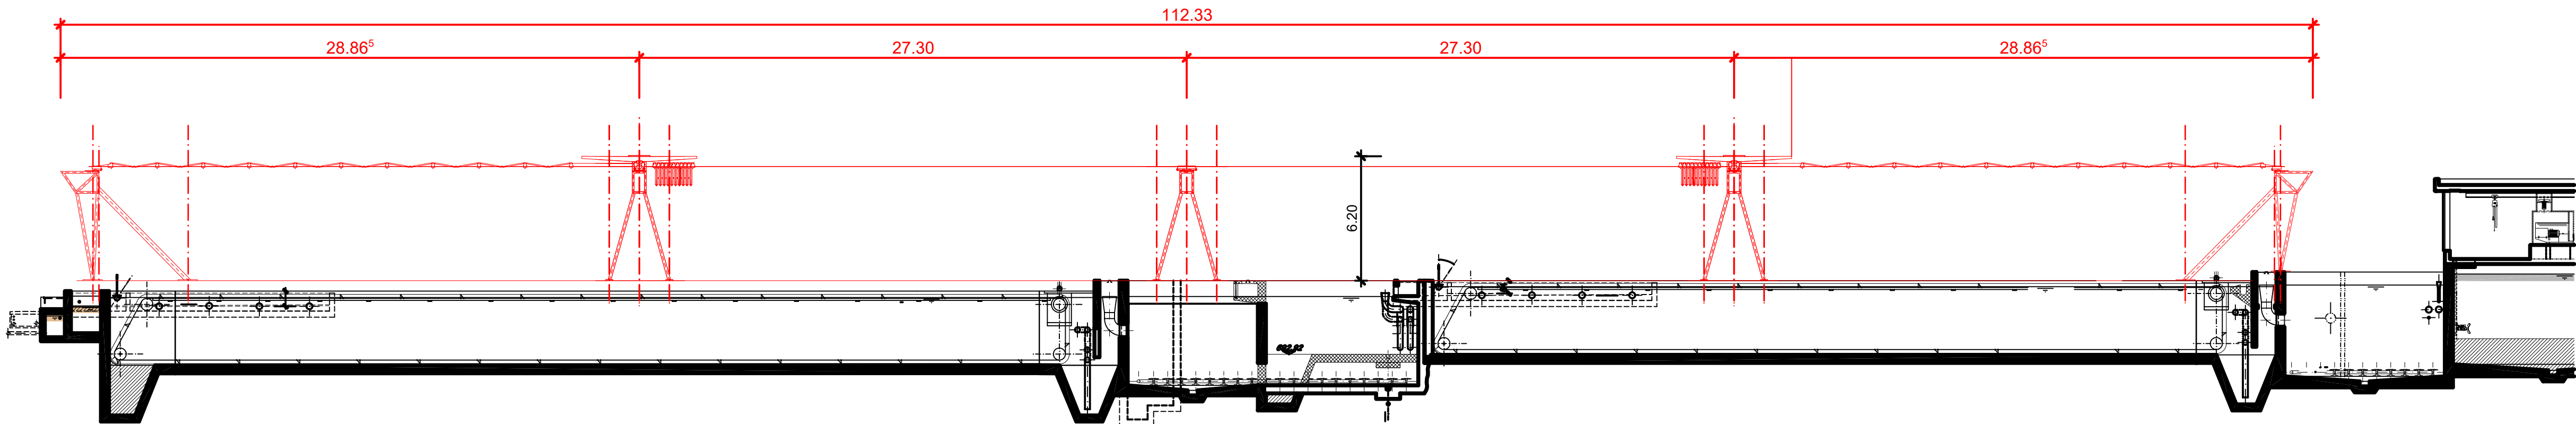

Querschnitt 2-2 1:200

